


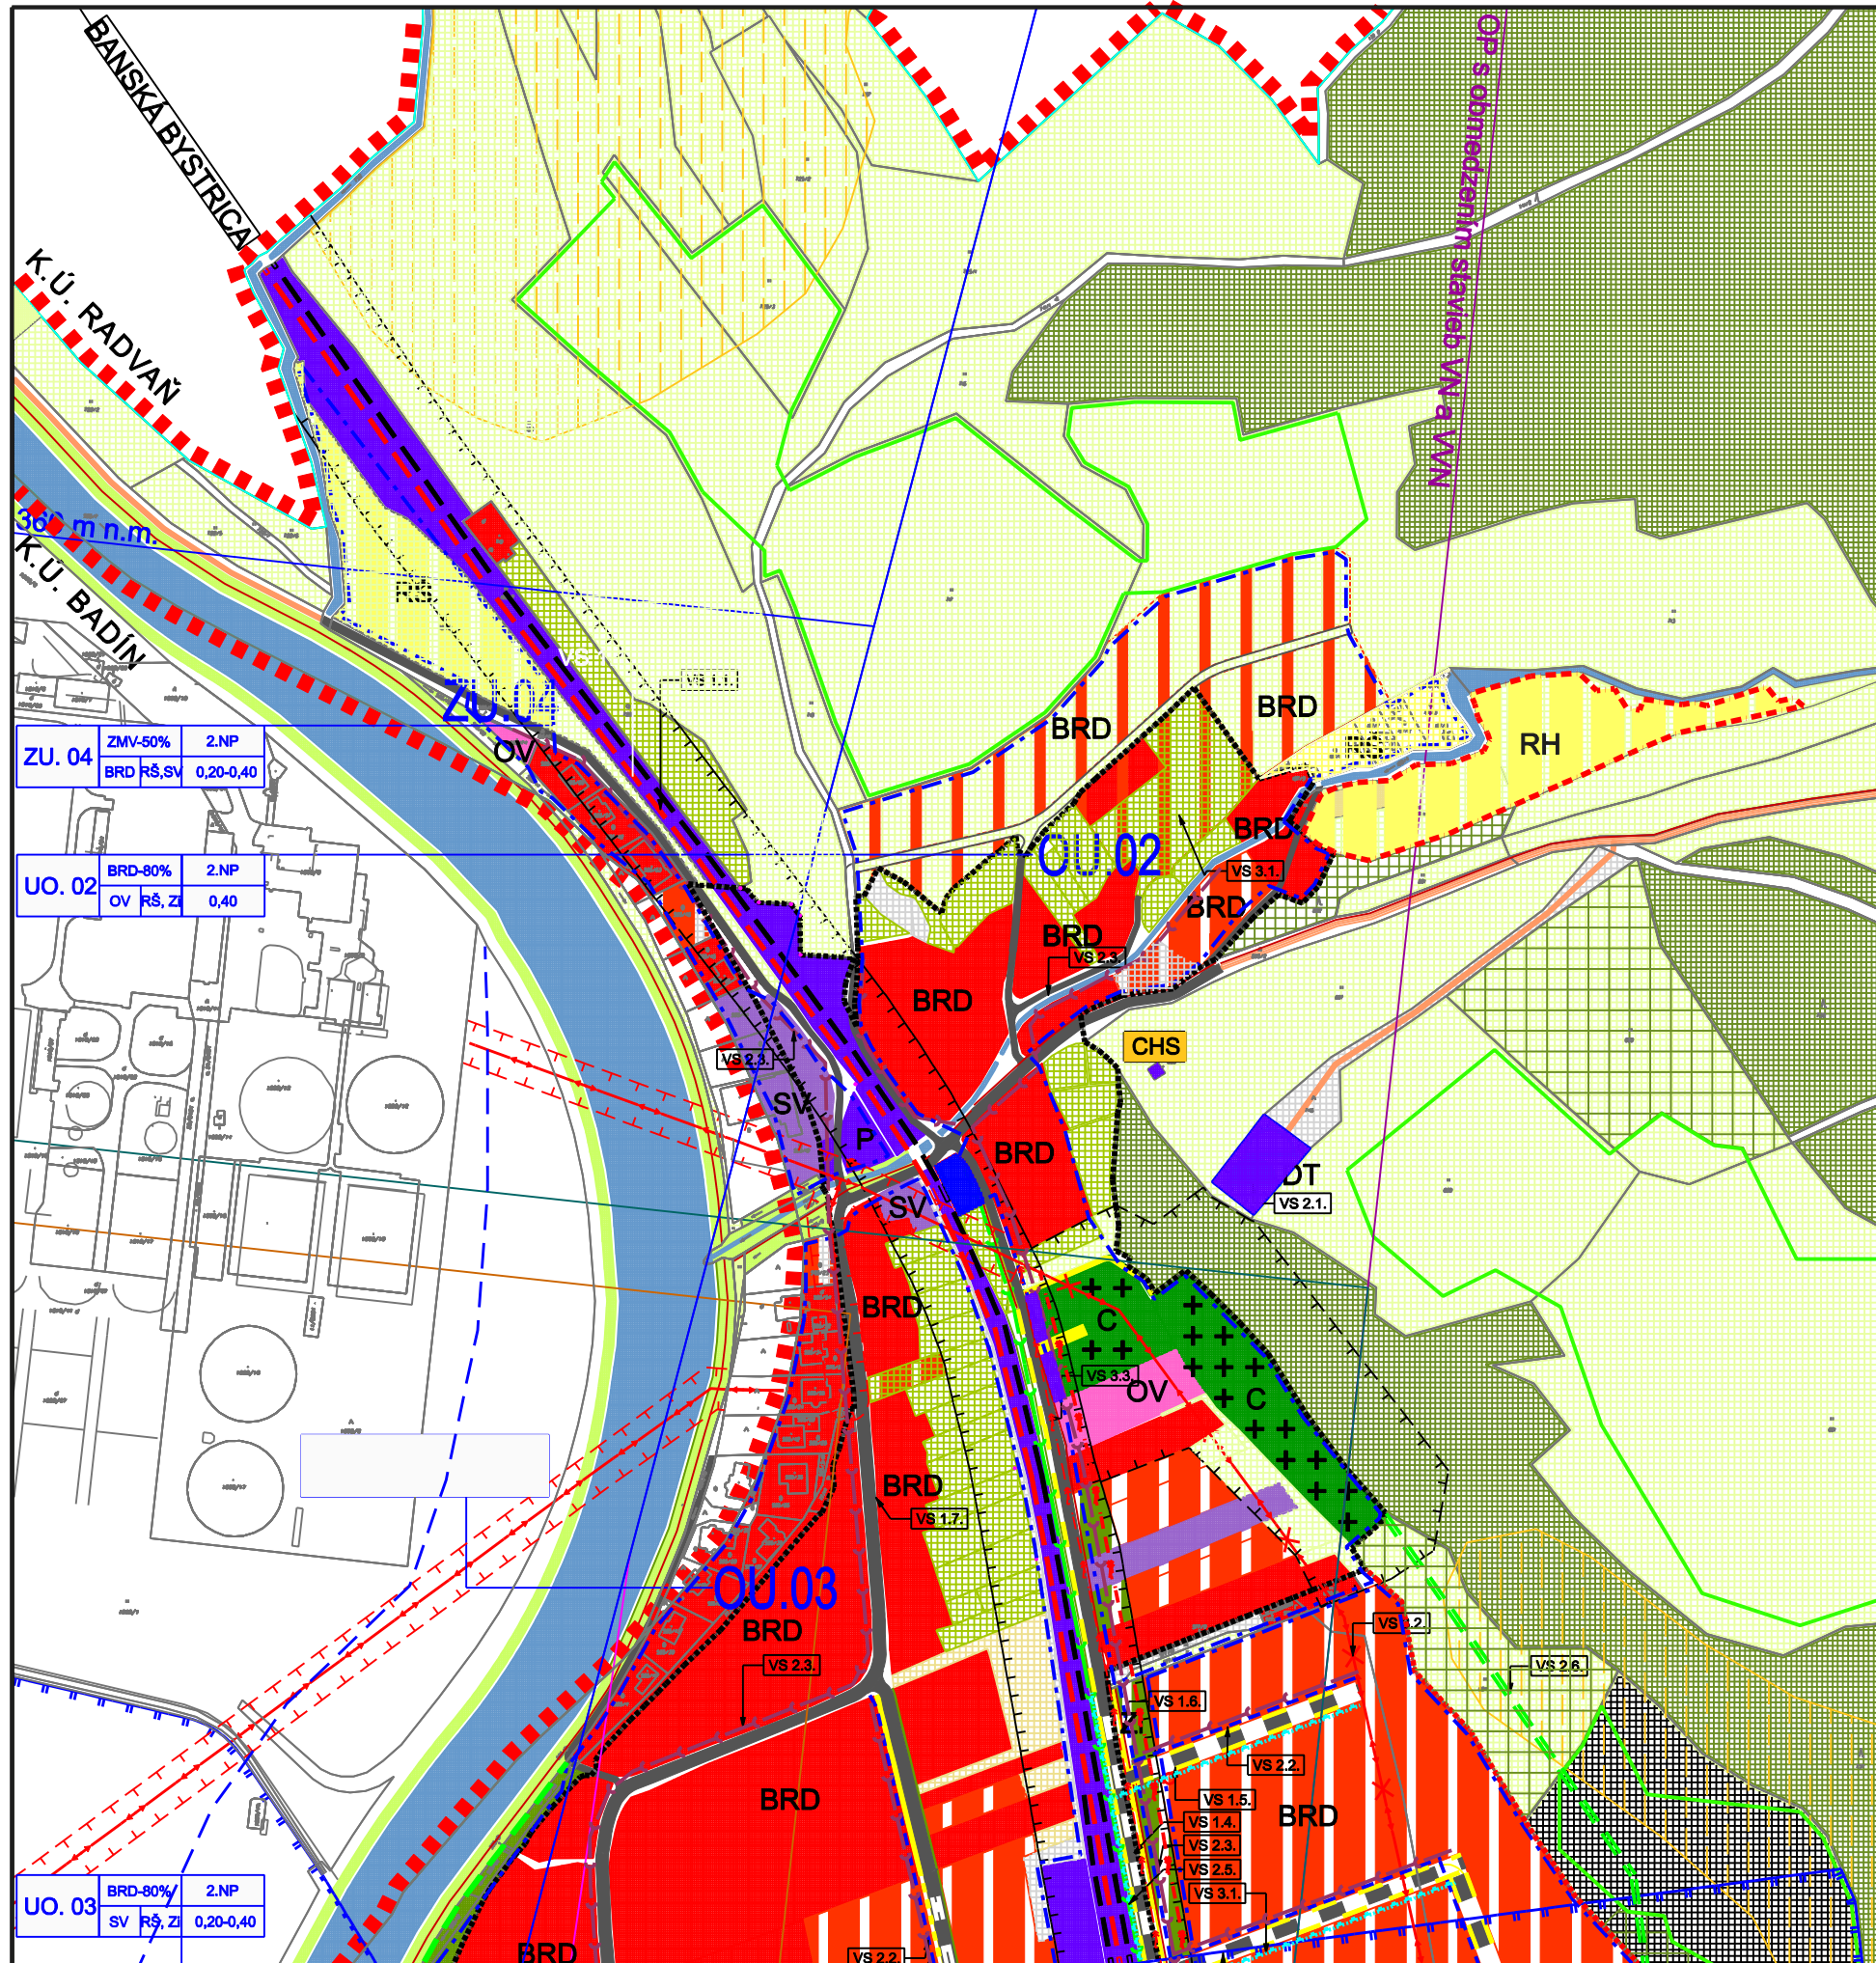

ÚZEMNÝ PLÁN OBCE VLKANOVÁ

KOMPLEXNÉ PRIESTOROVÉ USPORIADANIE
A FUNKČNÉ VYUŽITIE ÚZEMIA S REGULATÍVAMI
A VEREJNOPROSPEŠNÝMI STAVBAMI

ZMENA A DOPLNOK č. 1



STAV	NÁVRH	VÝHLAD	
[Red dashed line]	[Red dashed line]	[Red dashed line]	HRANICA KATASTRÁLNEHO ÚZEMIA
[Red dotted line]	[Red dotted line]	[Red dotted line]	HRANICA ZASTAVANÉHO ÚZEMIA
[Blue dashed line]	[Blue dashed line]	[Blue dashed line]	HRANICA OCHRANNÝCH PÁSIEM VŠETKÝCH DRUHOV
[Blue dashed line]	[Blue dashed line]	[Blue dashed line]	HRANICA OCHRANNÉHO PÁSMA II. STUPŇA PŘÍRODNÝCH LIEČIVÝCH ZDROJŮV
FUNKČNÉ PLOCHY			
[Red solid]	[Red solid]	[Red solid]	PLOCHY S PREVAHOU BÝVANIA V RODINNÝCH DOMOCH
[Red solid]	[Red solid]	[Red solid]	PLOCHY S PREVAHOU BÝVANIA V BYTOVÝCH DOMOCH
[Pink solid]	[Pink solid]	[Pink solid]	PLOCHY OBČIANSKEJ VYBAVENOSTI
[Purple solid]	[Purple solid]	[Purple solid]	PLOCHY ZMIEŠANÉ
[Purple solid]	[Purple solid]	[Purple solid]	PLOCHY SLUŽIEB A VÝROBY
[Grey solid]	[Grey solid]	[Grey solid]	PLOCHY PRIEMYSELNEJ VÝROBY A SKLADOV
[Yellow solid]	[Yellow solid]	[Yellow solid]	PLOCHY REKREÁCIE A ŠPORTU
[Yellow solid]	[Yellow solid]	[Yellow solid]	PLOCHY HOSPODÁRSKO REKREAČNÉ
[Blue solid]	[Blue solid]	[Blue solid]	PLOCHY DOPRAVNEJ A TECHNICKEJ VYBAVENOSTI
[Blue solid]	[Blue solid]	[Blue solid]	PLOCHY DOPRAVY ŽELEZNIČNEJ
[Green solid]	[Green solid]	[Green solid]	VEREJNÁ ZELEŇ
[Green solid]	[Green solid]	[Green solid]	CINTORÍN
[Green solid]	[Green solid]	[Green solid]	HOSPODÁRSKE LESY
[Green solid]	[Green solid]	[Green solid]	OCHRANNÉ LESY
[Green solid]	[Green solid]	[Green solid]	LESY MIMO LESNEJ PODY
[Green solid]	[Green solid]	[Green solid]	EKOSTABILIZUJÚCA ZELEŇ
[Green solid]	[Green solid]	[Green solid]	ZÁHRADY
[Green solid]	[Green solid]	[Green solid]	TRVALÝ TRÁVNÝ PORAST
[Green solid]	[Green solid]	[Green solid]	ORNÁ PÓDA
[Blue solid]	[Blue solid]	[Blue solid]	VODNÉ TOKY A PLOCHY
[Blue solid]	[Blue solid]	[Blue solid]	ZOSUVY POTENCIÁLNE
[Blue solid]	[Blue solid]	[Blue solid]	PLOCHY REKREAČNO-HOSPODÁRSKE
[Red dashed line]	[Red dashed line]	[Red dashed line]	HRANICA RIEŠENÉHO ÚZEMIA



Obstarávateľ dokumentácie
Obec Vlkanová

KOMPLEXNÉ PRIESTOROVÉ USPORIADANIE
A FUNKČNÉ VYUŽITIE ÚZEMIA S REGULATÍVAMI
A VEREJNOPROSPEŠNÝMI STAVBAMI

Autor dokumentácie Ing.arch. Jozef Dižka
Zodpovedný odborný projektant Ing.arch. Jozef Dižka

Dátum:
August 2014

Mierka:
1 : 5000

Číslo
výkresu:

3