


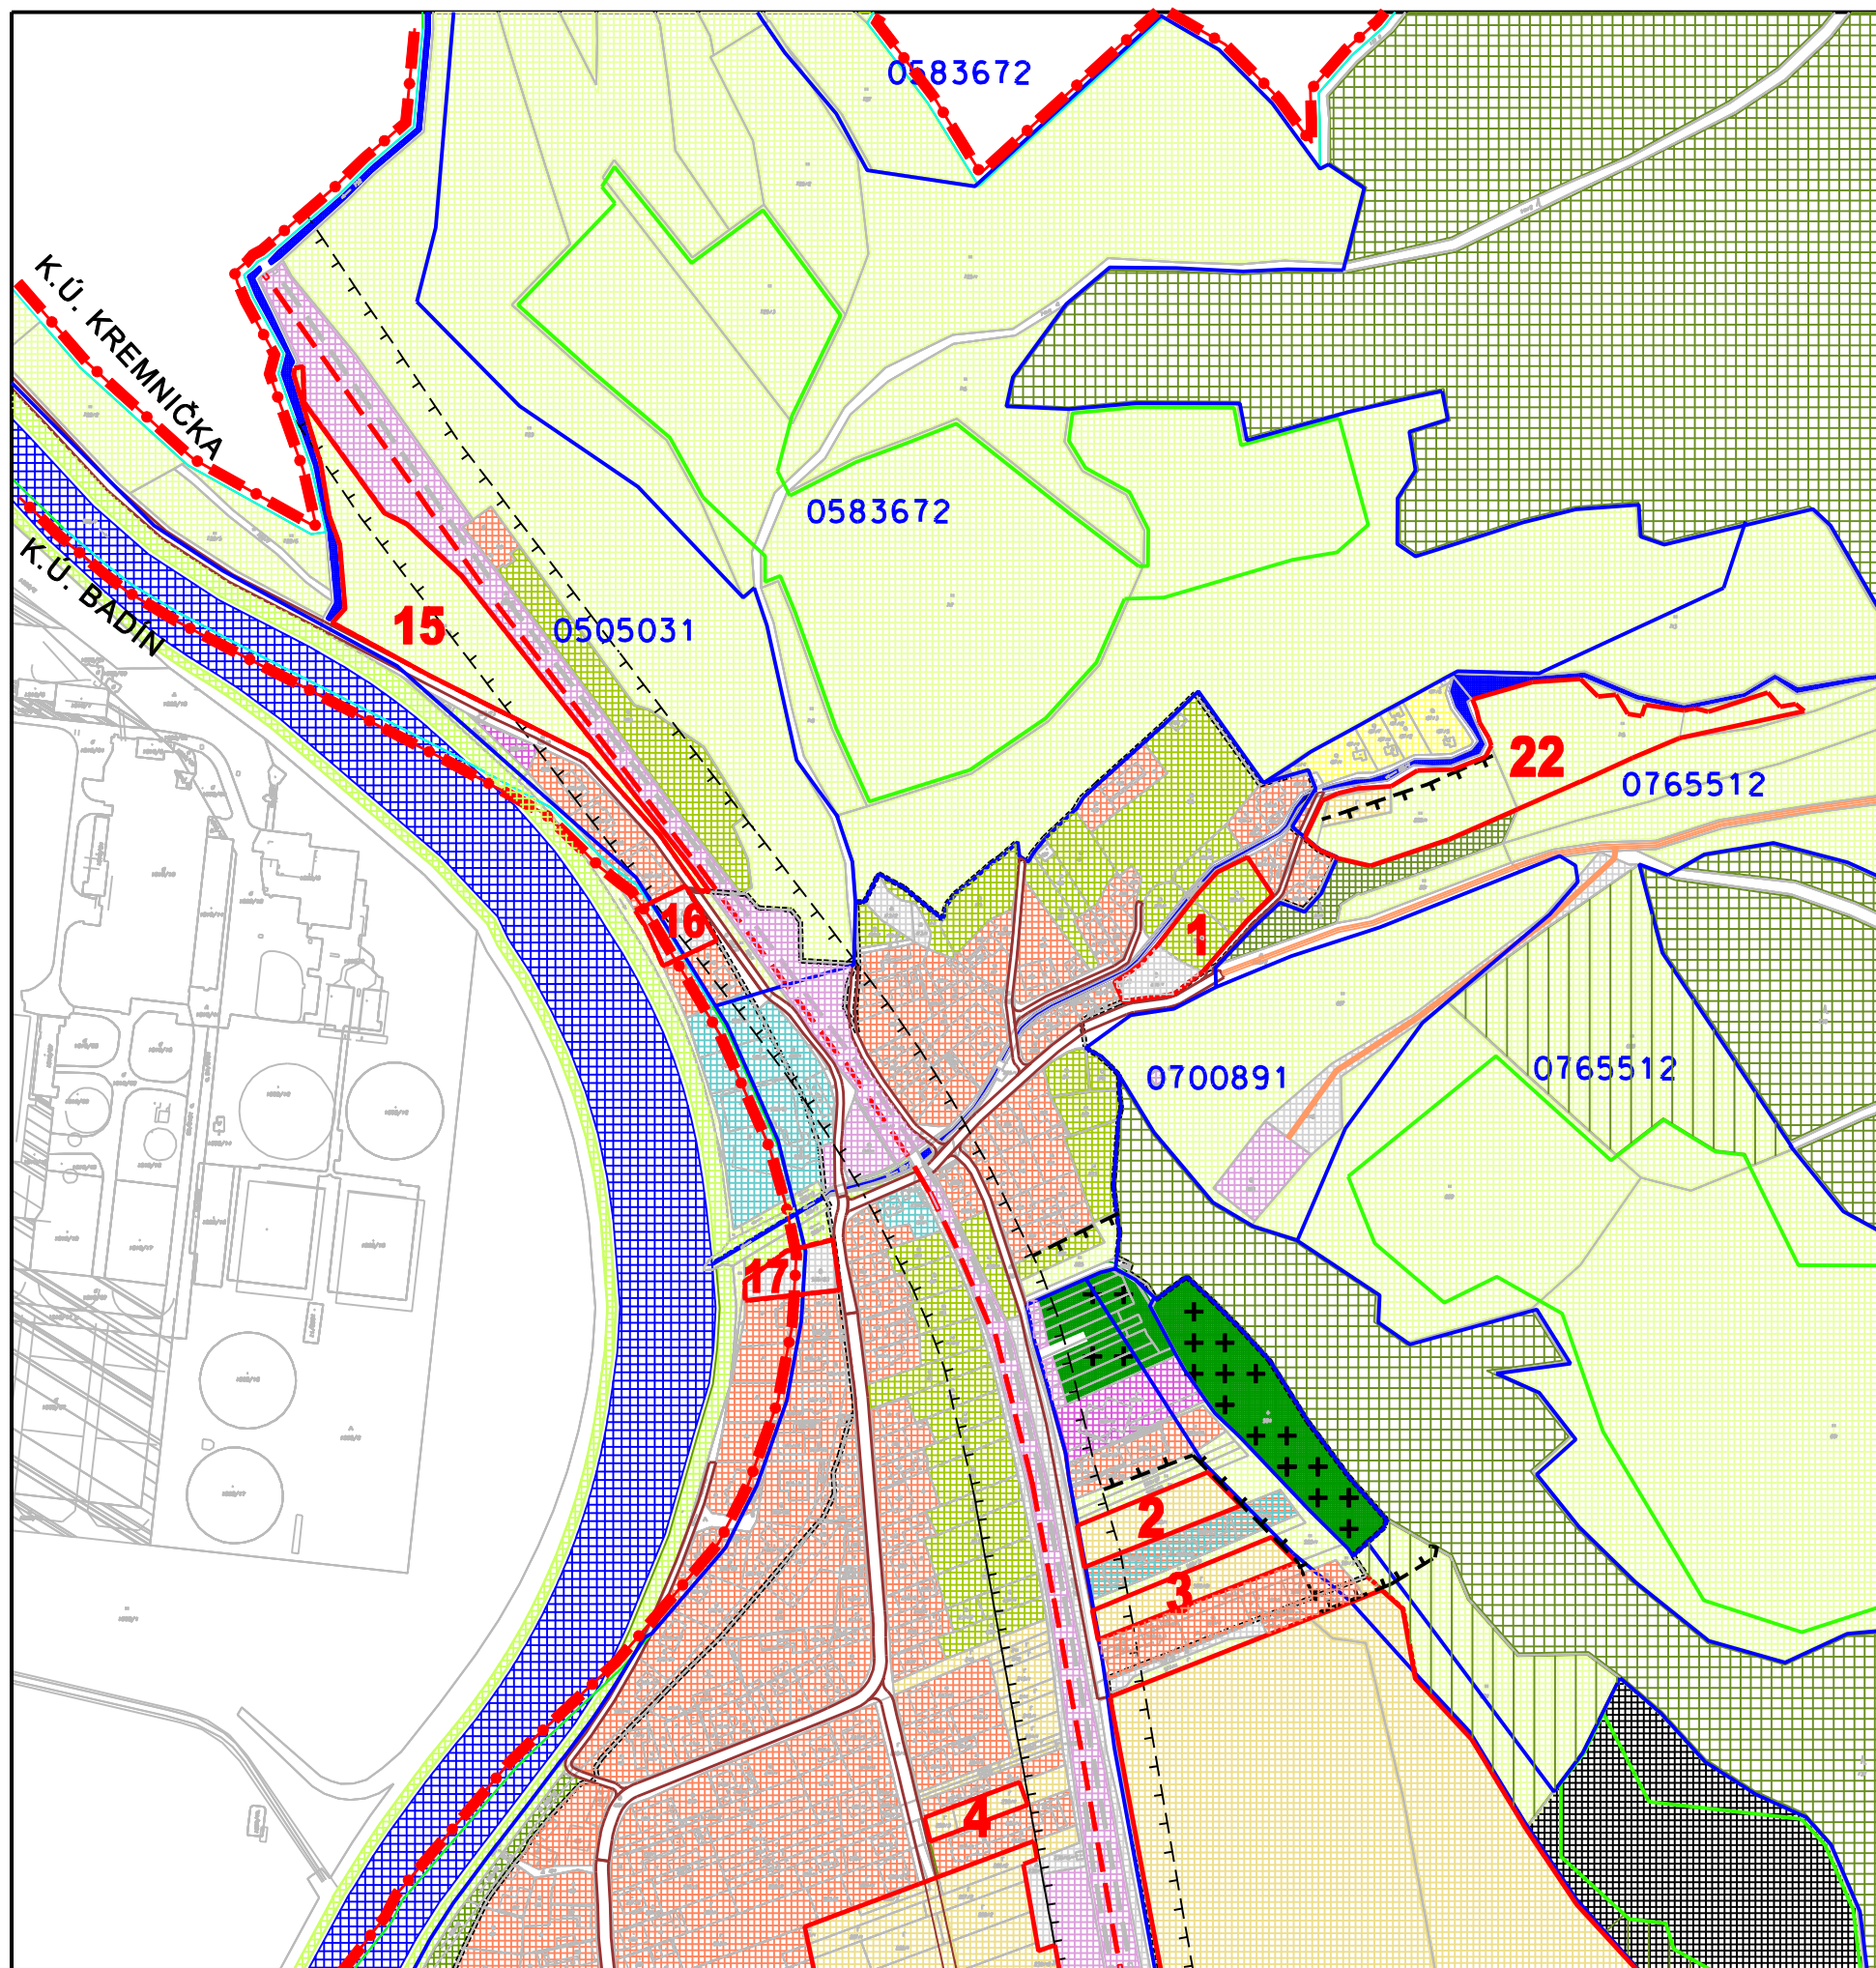
















ÚZEMNÝ PLÁN OBCE VLKANOVÁ

MOŽNÉ BUDÚCE POUŽITIE POĽNOHOSPODÁRSKEJ PÔDY
NA STAVEBNÉ VYUŽITIE

ZMENA A DOPLNOK č. 1



-  HRANICA KATASTRÁLNEHO ÚZEMIA
-  HRANICA ZASTAVANÉHO ÚZEMIA K 1.1.1990
-  HRANICA ZASTAVANÉHO ÚZEMIA - NÁVRH
-  HRANICA BPEJ
-  KÓD BPEJ
-  HRANICA LOKALITY ZÁBERU PP
-  PORADOVÉ ČÍSLO LOKALITY ZÁBERU PP
-  ORNÁ PÔDA
-  TRVALÉ TRÁVNE PORASTY
-  LESY
-  LESY OCHRANNÉ
-  LESY MIMO LESNEJ PÔDY
-  OCHRANNÉ PÁSMO LESA
-  ZÁHRADY
-  OSTATNÉ PLOCHY

Výrez z výkresu č. 8 pre doplnenú lokalitu č. 22



Obstarávateľ dokumentácie
Obec Vlkanová

ZÁBERY POĽNOHOSPODÁRSKEJ PÔDY

Autor dokumentácie Ing.arch. Jozef Dižka
Zodpovedný odborný projektant Ing.arch. Ľuba Dižková

Dátum:
August 2014

Mierka:
1 : 5000

Číslo
výkresu:

8