
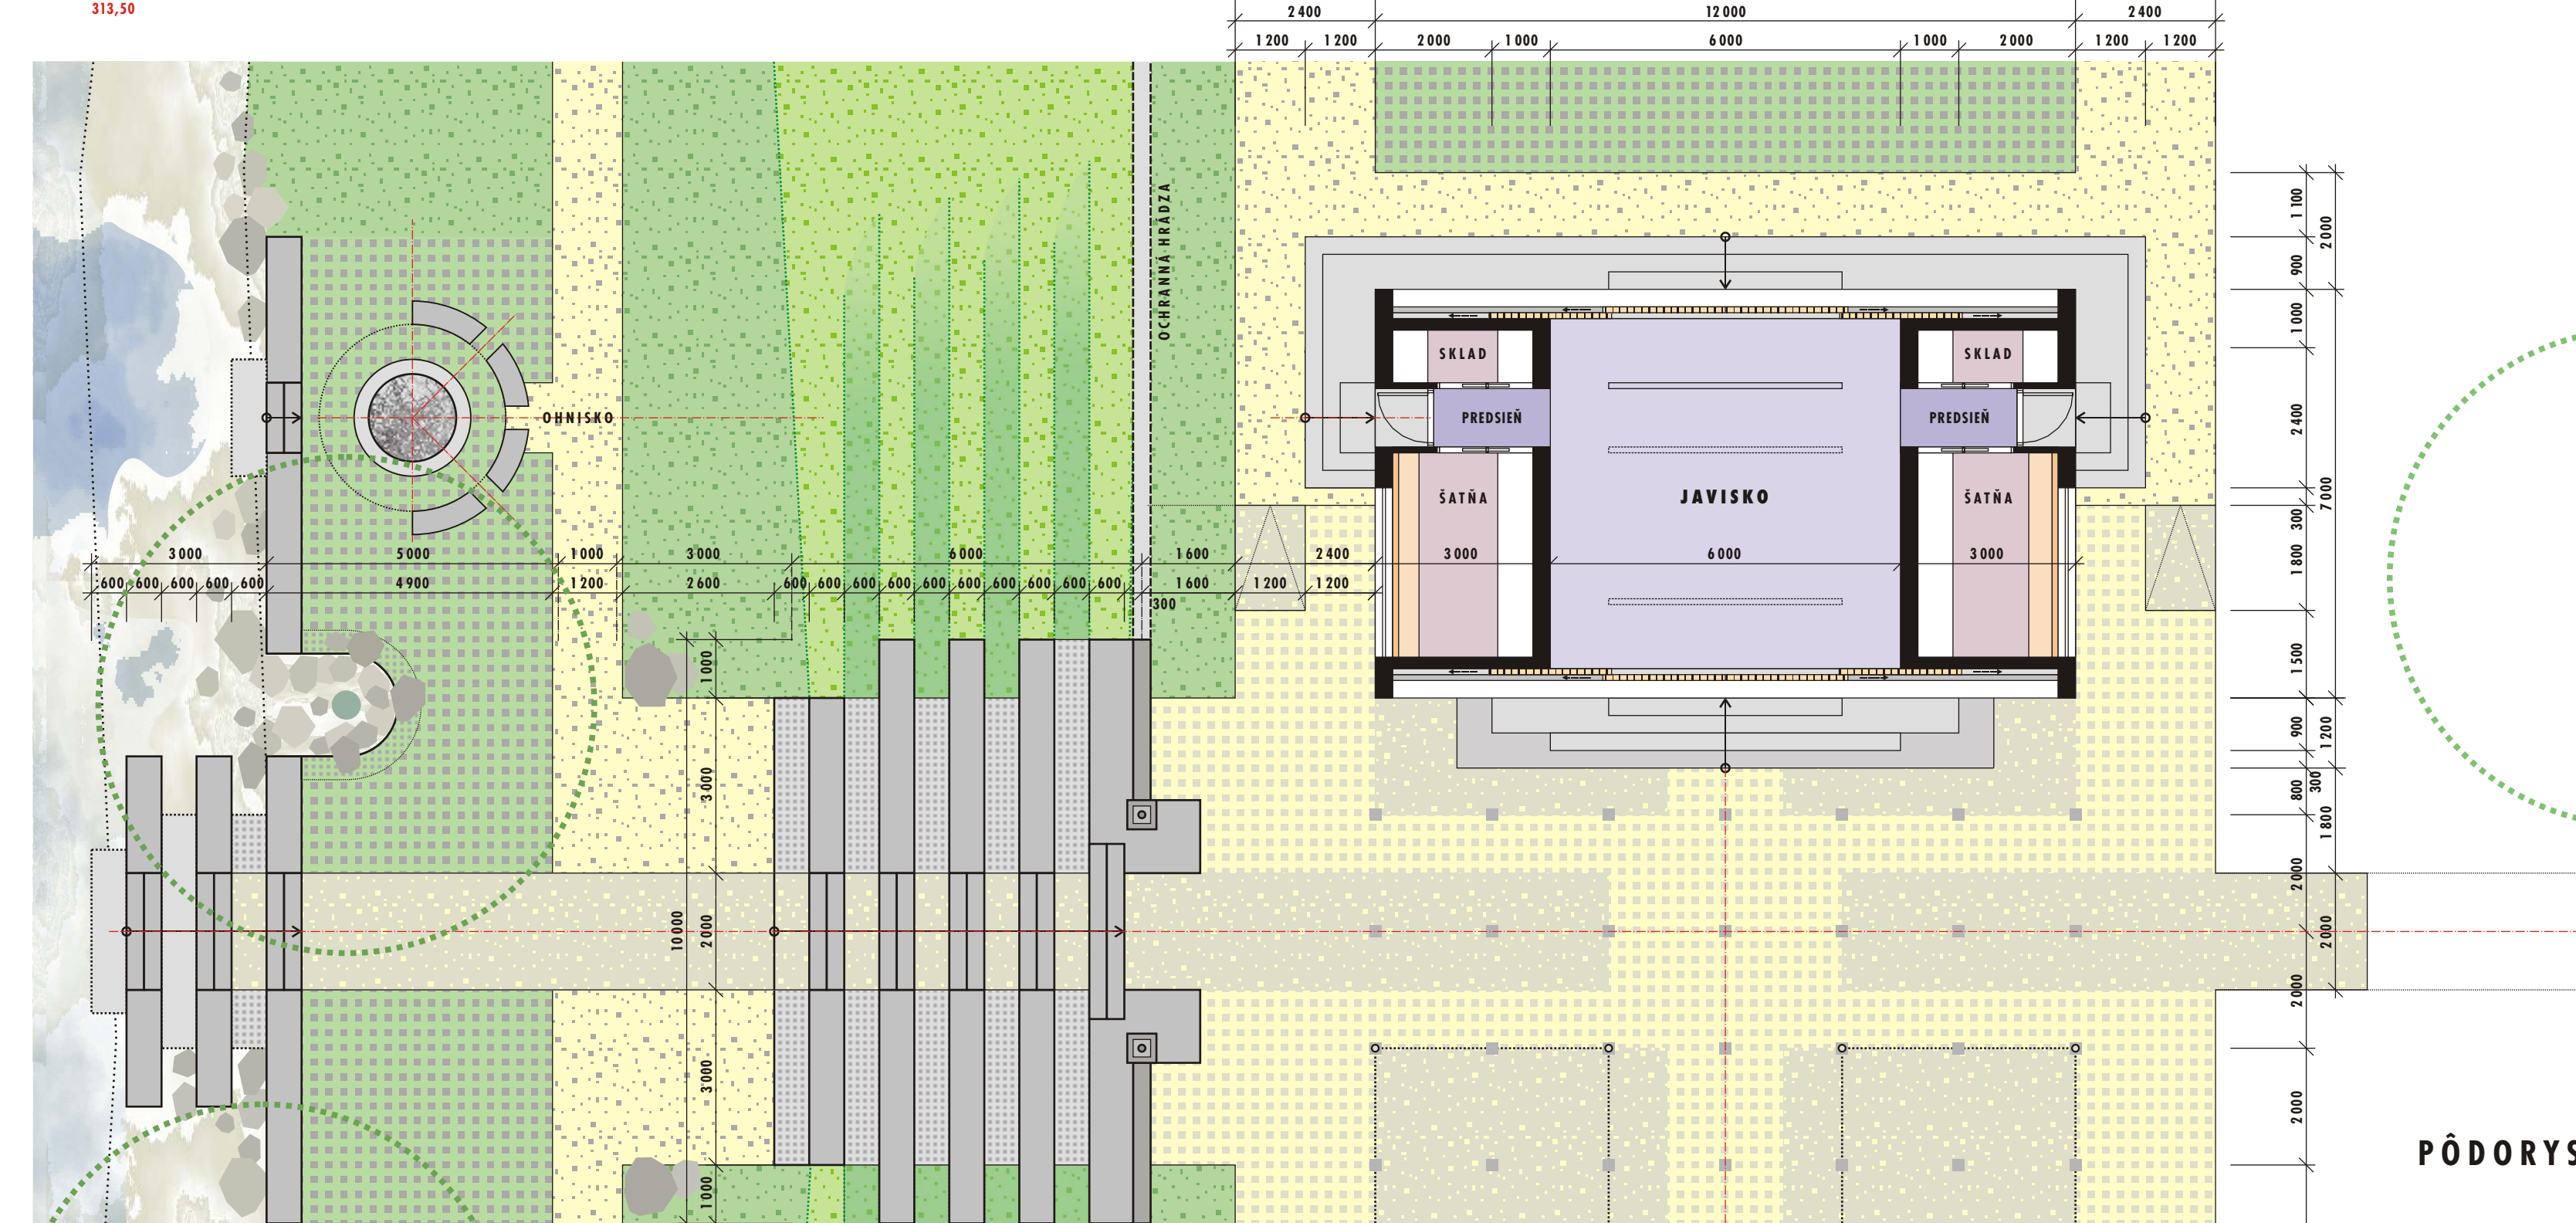
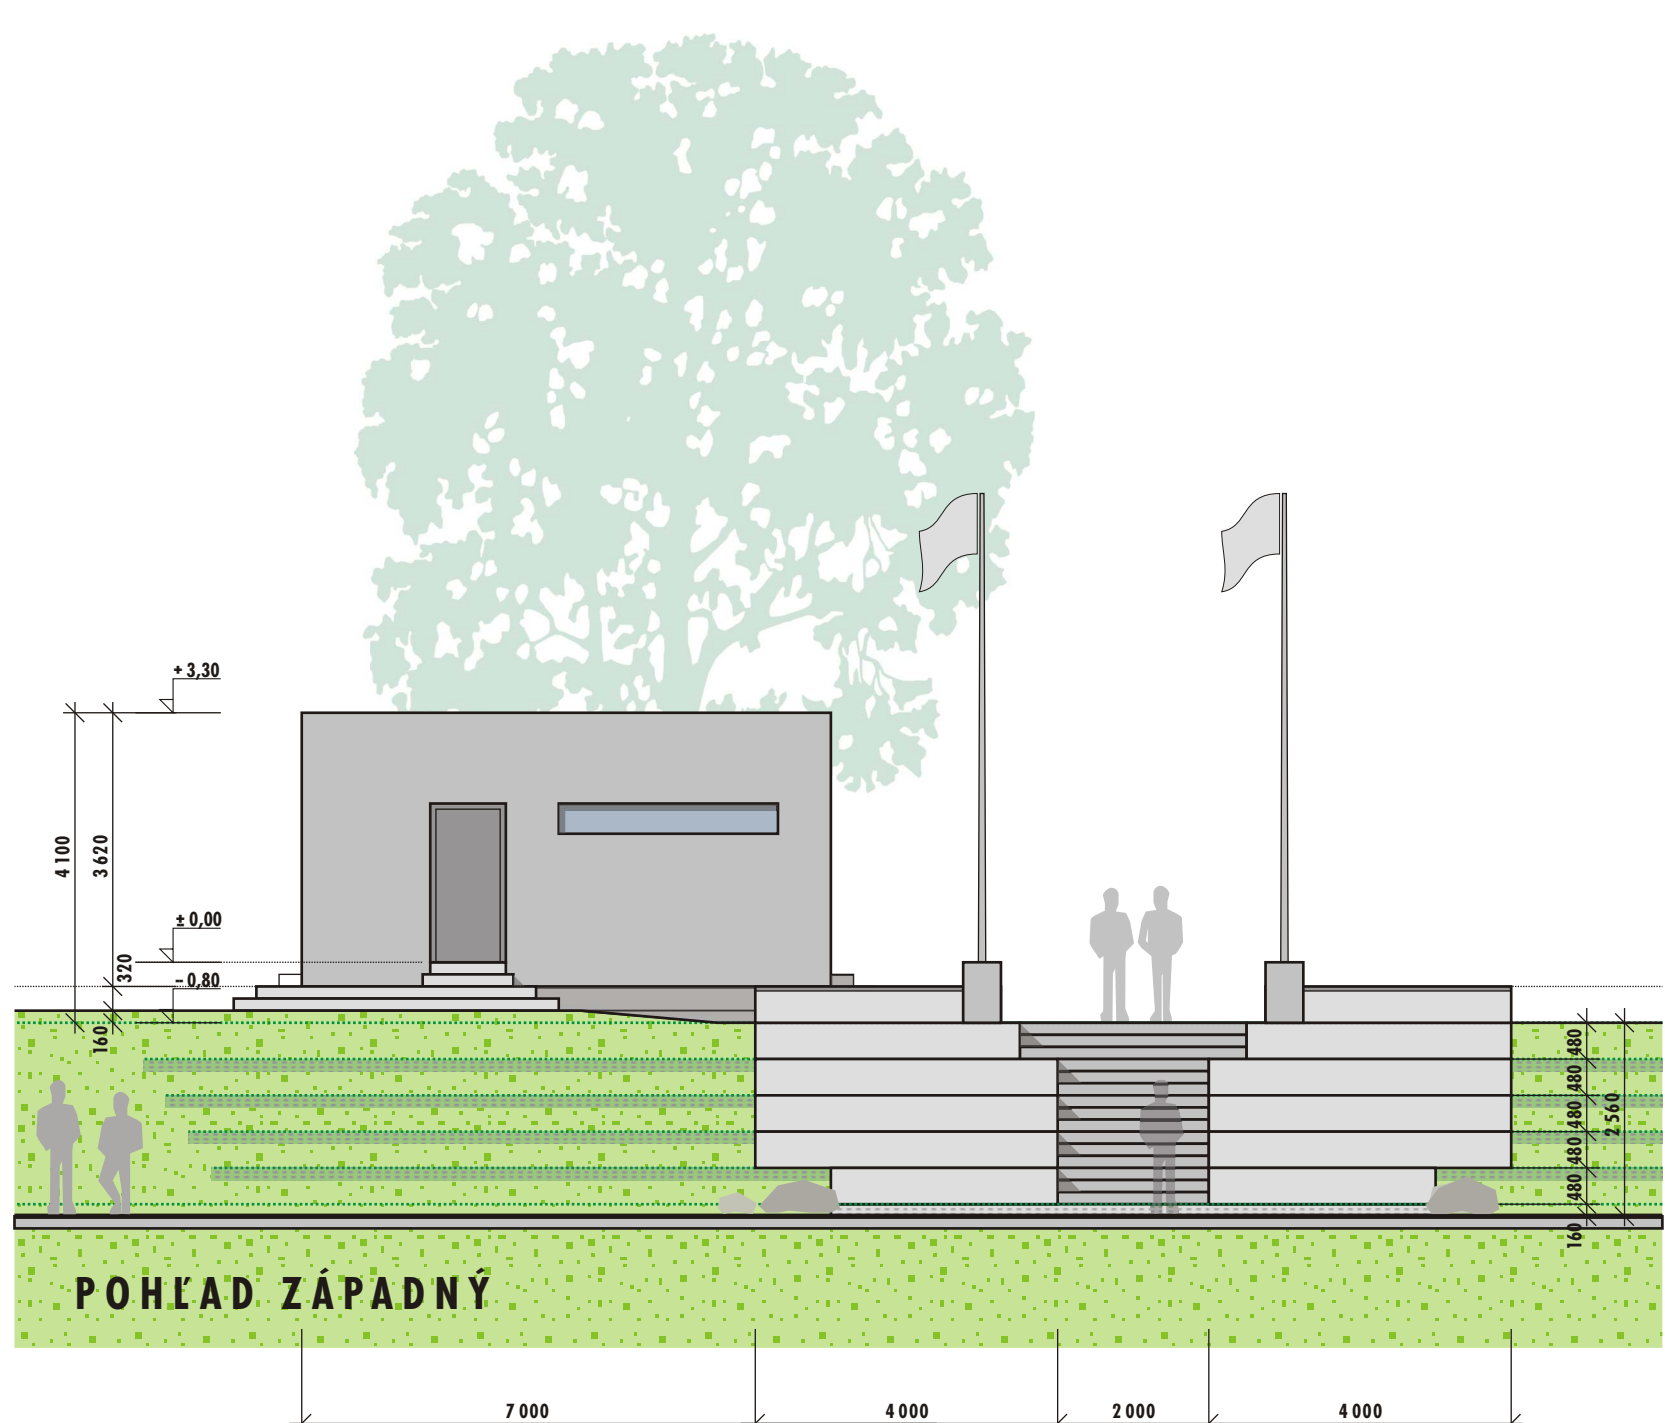


ÚPRAVA VEREJNÉHO PRIESTRANSTVA  
II. ETAPA  
ARCHITEKTONICKÝ NÁVRH VEREJNÉHO PRIESTRANSTVA  
/ ARCHITEKTONICKÁ ŠTÚDIA  
**VLKANOVÁ - CENTRUM**  
JAVISKO / NÁBREŽIE

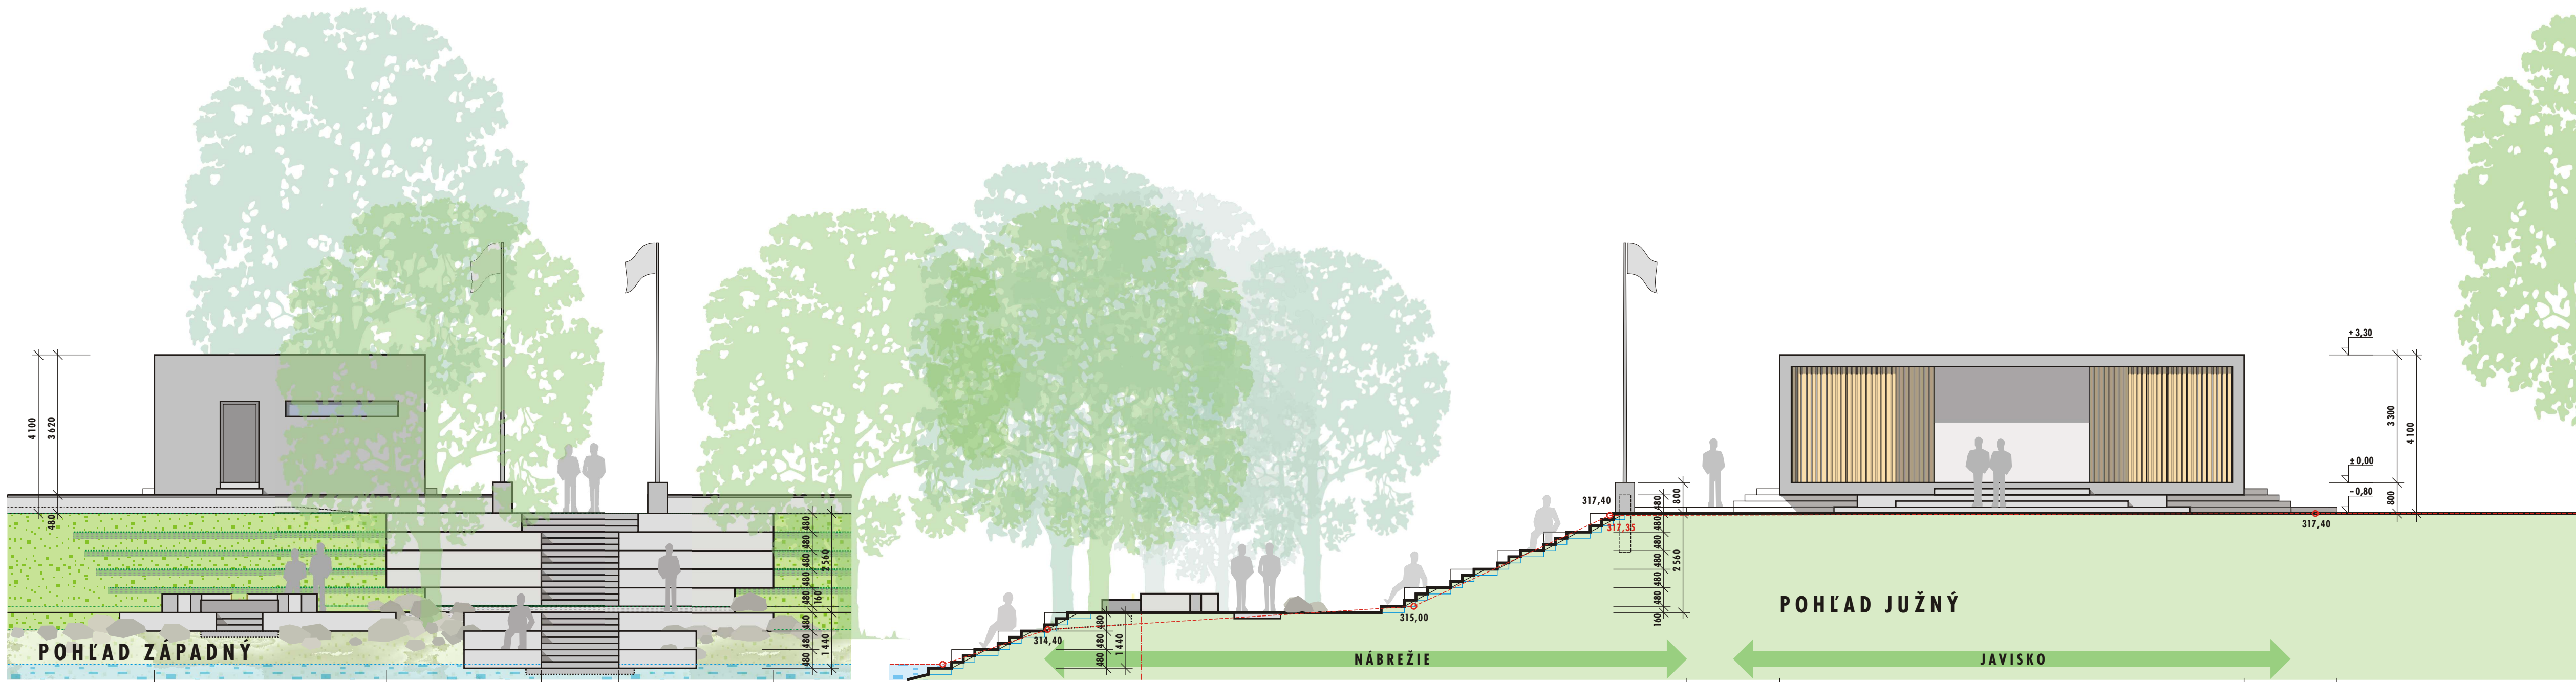

ÚPRAVA VEREJNÉHO PRIESTRANSTVA - II. ETAPA  
 ARCHITEKTONICKÝ NÁVRH VEREJNÉHO PRIESTRANSTVA  
**VLKANOVÁ - CENTRUM**  
 JAVISKO / NÁBREŽIE  
 OŠETŘOVATEL  
 OBEC VLKANOVÁ  
 ZADÁVATEL  
 ARCH. IBO, s.r.o.  
 ING. ARCH. MICHAL GAJ  
 KRAJČAROVCE, s.r.o.  
 ING. ARCH. EVA FARAGÓVÁ  
 BRATISLAVA, s.r.o.  
 ING. ARCH. MICHAL DOVIČOVIC  
 KOŠICE, s.r.o.  
 ARCHITECTS  
 ING. ARCH. MICHAL DOVIČOVIC  
 KOLLEKTÍV  
 ING. ARCH. MICHAL GAJ, ING. ARCH. EVA FARAGÓVÁ, ING. ARCH. MICHAL DOVIČOVIC, ING. MIROSLAV BARTEK, ING. DAGMAR ČUMOVÁ, BC. MICHAL DOVIČOVIC  
 OŠLO VÝKRESU  
**3**  
 APRIL  
 2017  
 ARCHIVO  
 ATÉLIER ARCHITECTÚRY URBANIZMU A EKOLOGIE  
 s.r.o.  
 KOZMANYHO 2, 974 01 BAŇSKÁ BYSTRICA  
 TEL.: 043 / 432 62 82  
 E-MAIL: arch@architeta.sk