
**Príloha č.2.**

Situačný nákres s vyznačením svetelných bodov
pred a po realizácii projektu

Verejné osvetlenie

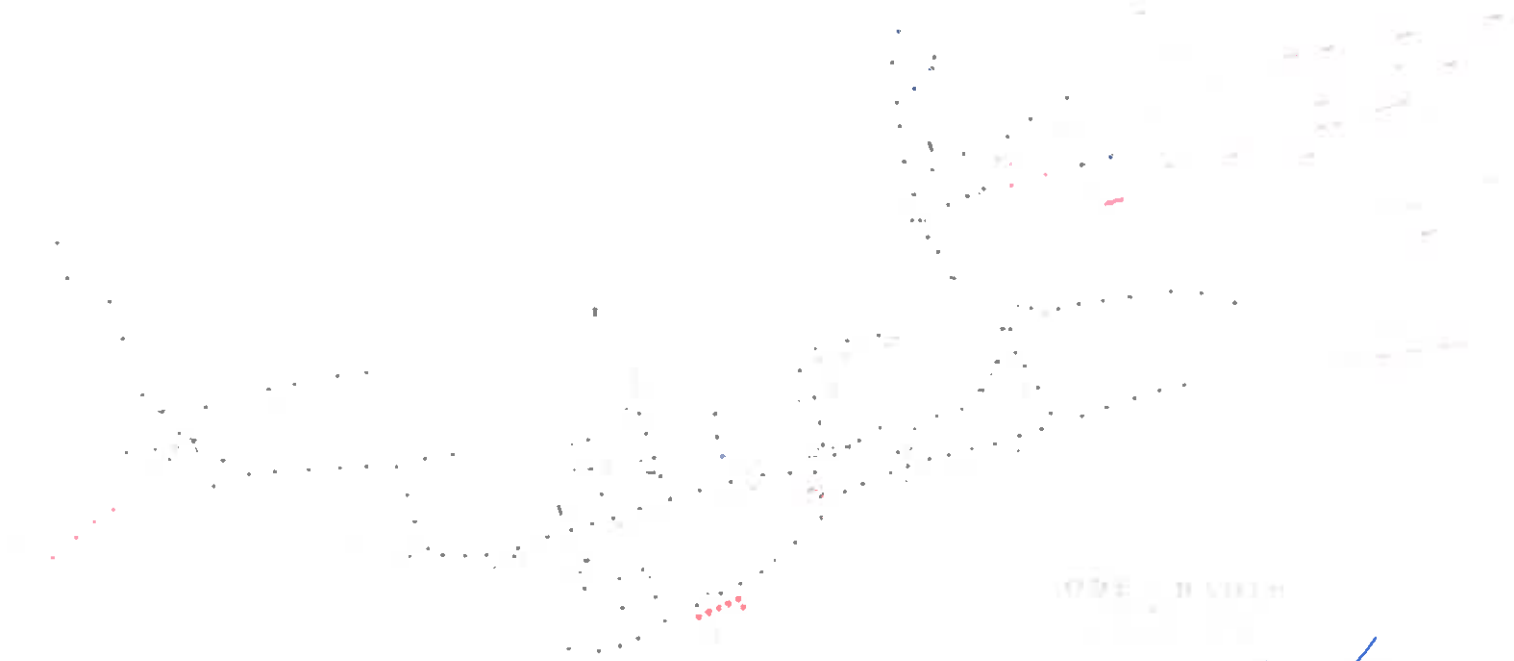

0.č.-661/2010/ST
21.06.2010