


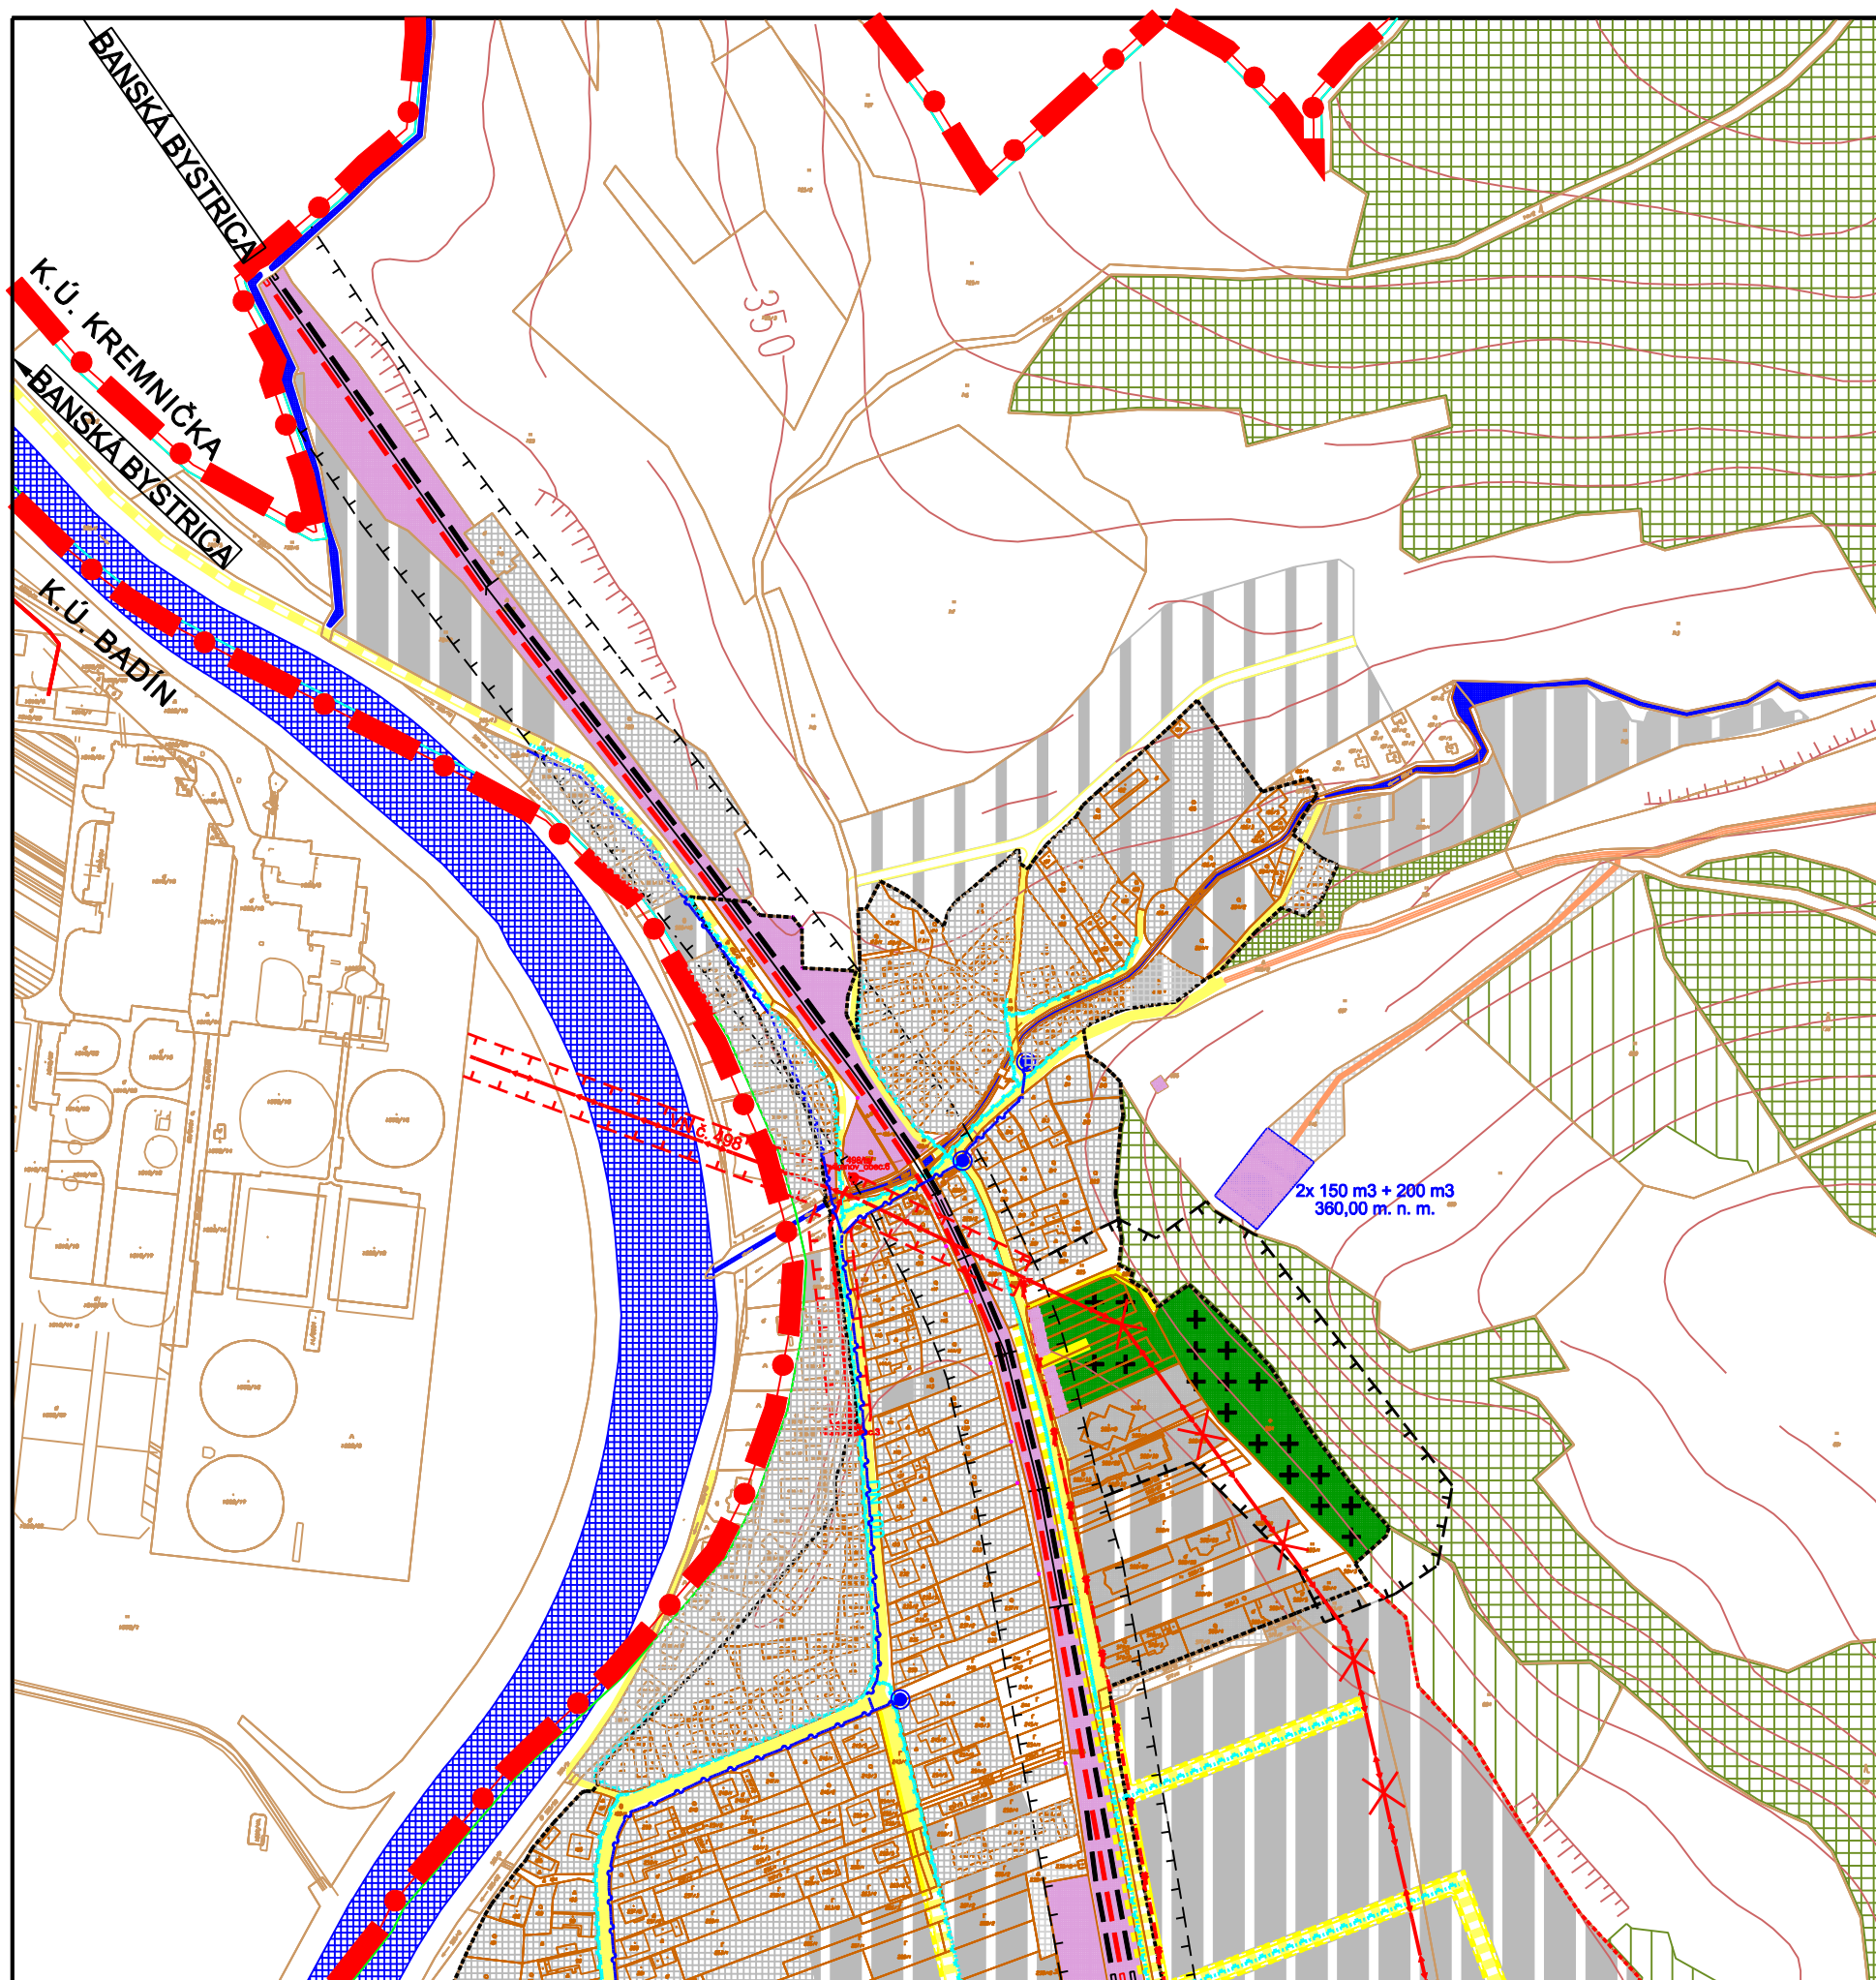

# ÚZEMNÝ PLÁN OBCE VLKANOVÁ

VEREJNÉ TECHNICKÉ VYBAVENIE ÚZEMIA

ZMENA A DOPLNOK č. 1



STAV	NÁVRH	VÝHEAD	OPIS
[Red dashed line]	[Red dashed line]	[Red dashed line]	HRANICA KATASTRÁLNEHO ÚZEMIA
[Black dashed line]	[Black dashed line]	[Black dashed line]	HRANICA ZASTAVANÉHO ÚZEMIA
[Grey hatched]	[Grey hatched]	[Grey hatched]	PLOCHY ZÁSTAVBY
[Purple hatched]	[Purple hatched]	[Purple hatched]	DOPRAVNÁ A TECHNICKÁ VYBAVENOSŤ ÚZEMIA
[Red dashed]	[Red dashed]	[Red dashed]	CESTA III. TRIEDY ZBERNÁ KOMUNIKÁCIA B3
[Yellow dashed]	[Yellow dashed]	[Yellow dashed]	KOMUNIKÁCIE OBLSUŽNÉ TRIEDY C2, C3
[Blue dashed]	[Blue dashed]	[Blue dashed]	PODVAZD PRE AUTOMOBILOVÚ DOPRAVU
[Orange dashed]	[Orange dashed]	[Orange dashed]	KOMUNIKÁCIE ÚČELOVÉ
[Green dashed]	[Green dashed]	[Green dashed]	PEŠIE KOMUNIKÁCIE A PRIESTORY TRIEDA D3
[Black dashed]	[Black dashed]	[Black dashed]	PODCHOD PRE PEŠÍCH A CYKLISTOV
[Red dashed]	[Red dashed]	[Red dashed]	ŽELEZNIČNÁ TRÁŤ ELEKTRIFIKOVANÁ
[Black dashed]	[Black dashed]	[Black dashed]	OCHRANNÉ PÁSMO ŽELEZNICE
[Red dashed]	[Red dashed]	[Red dashed]	OCHRANNÉ PÁSMO CESTY III. TRIEDY
[Orange dashed]	[Orange dashed]	[Orange dashed]	REGULAČNÁ STANICA PLYNU VTL/STL
[Red dashed]	[Red dashed]	[Red dashed]	VTL PLYNOVOD
[Blue dashed]	[Blue dashed]	[Blue dashed]	STL PLYNOVOD
[Red dashed]	[Red dashed]	[Red dashed]	TRAFOSTANICE
[Red dashed]	[Red dashed]	[Red dashed]	ROZVODŇA EE 110 KV/22KV
[Red dashed]	[Red dashed]	[Red dashed]	110 KV ELEKTRICKÉ DISTRIBUČNÉ VEDENIE VZDUŠNÉ
[Red dashed]	[Red dashed]	[Red dashed]	22 KV ELEKTRICKÉ VEDENIE VZDUŠNÉ
[Red dashed]	[Red dashed]	[Red dashed]	22 KV ELEKTRICKÉ VEDENIE VZDUŠNÉ NA ZRUŠENIE
[Red dashed]	[Red dashed]	[Red dashed]	22 KV ELEKTRICKÉ VEDENIE KÁBLOVÉ
[Red dashed]	[Red dashed]	[Red dashed]	OCHRANNÉ PÁSMO 22 KV ELEKTRICKÉHO VEDENIA
[Blue dashed]	[Blue dashed]	[Blue dashed]	TELEKOMUNIKÁCIE
[Blue dashed]	[Blue dashed]	[Blue dashed]	VODOJEM
[Blue dashed]	[Blue dashed]	[Blue dashed]	OCHRANNÉ PÁSMO VODÁRENSKÉHO ZDROJA I. STUPŇA
[Green dashed]	[Green dashed]	[Green dashed]	LESY
[Green dashed]	[Green dashed]	[Green dashed]	CINTORÍN
[Green dashed]	[Green dashed]	[Green dashed]	REKREAČNO-HOSPODÁRSKE PLOCHY

ČÍSLO EL. VEDENIA	OZNAČENIE TRAFOSTANICE
498	TS/VLKANOVÁ OBEC.3
	TS/VLKANOVÁ 8
	TS/VLKANOVÁ ZSR.5
	TS/VLKANOVÁ OBEC.1
	TS/VLKANOVÁ OBEC.2
301	TS/VLKANOVÁ LALIOVÁ.4
	TS/VLKANOVÁ SOU
	TS/BADÍN.ZAVLAHY.pd
348	TS/VLKANOVÁ T.MOBIL
	TS/VLKANOVÁ-HRONSEK.VOJSKO

**ENERGETIKA, INFORMAČNÉ SYSTÉMY**

Autor dokumentácie Ing.arch. Jozef Džiška  
 Zodpovedný odborný projektant Ing.arch. Jozef Džiška

Dátum: August 2014  
 Mierka: 1 : 5000

Obstarávateľ dokumentácie  
 Obec Vlkanová

Číslo výkresu:  
**7**