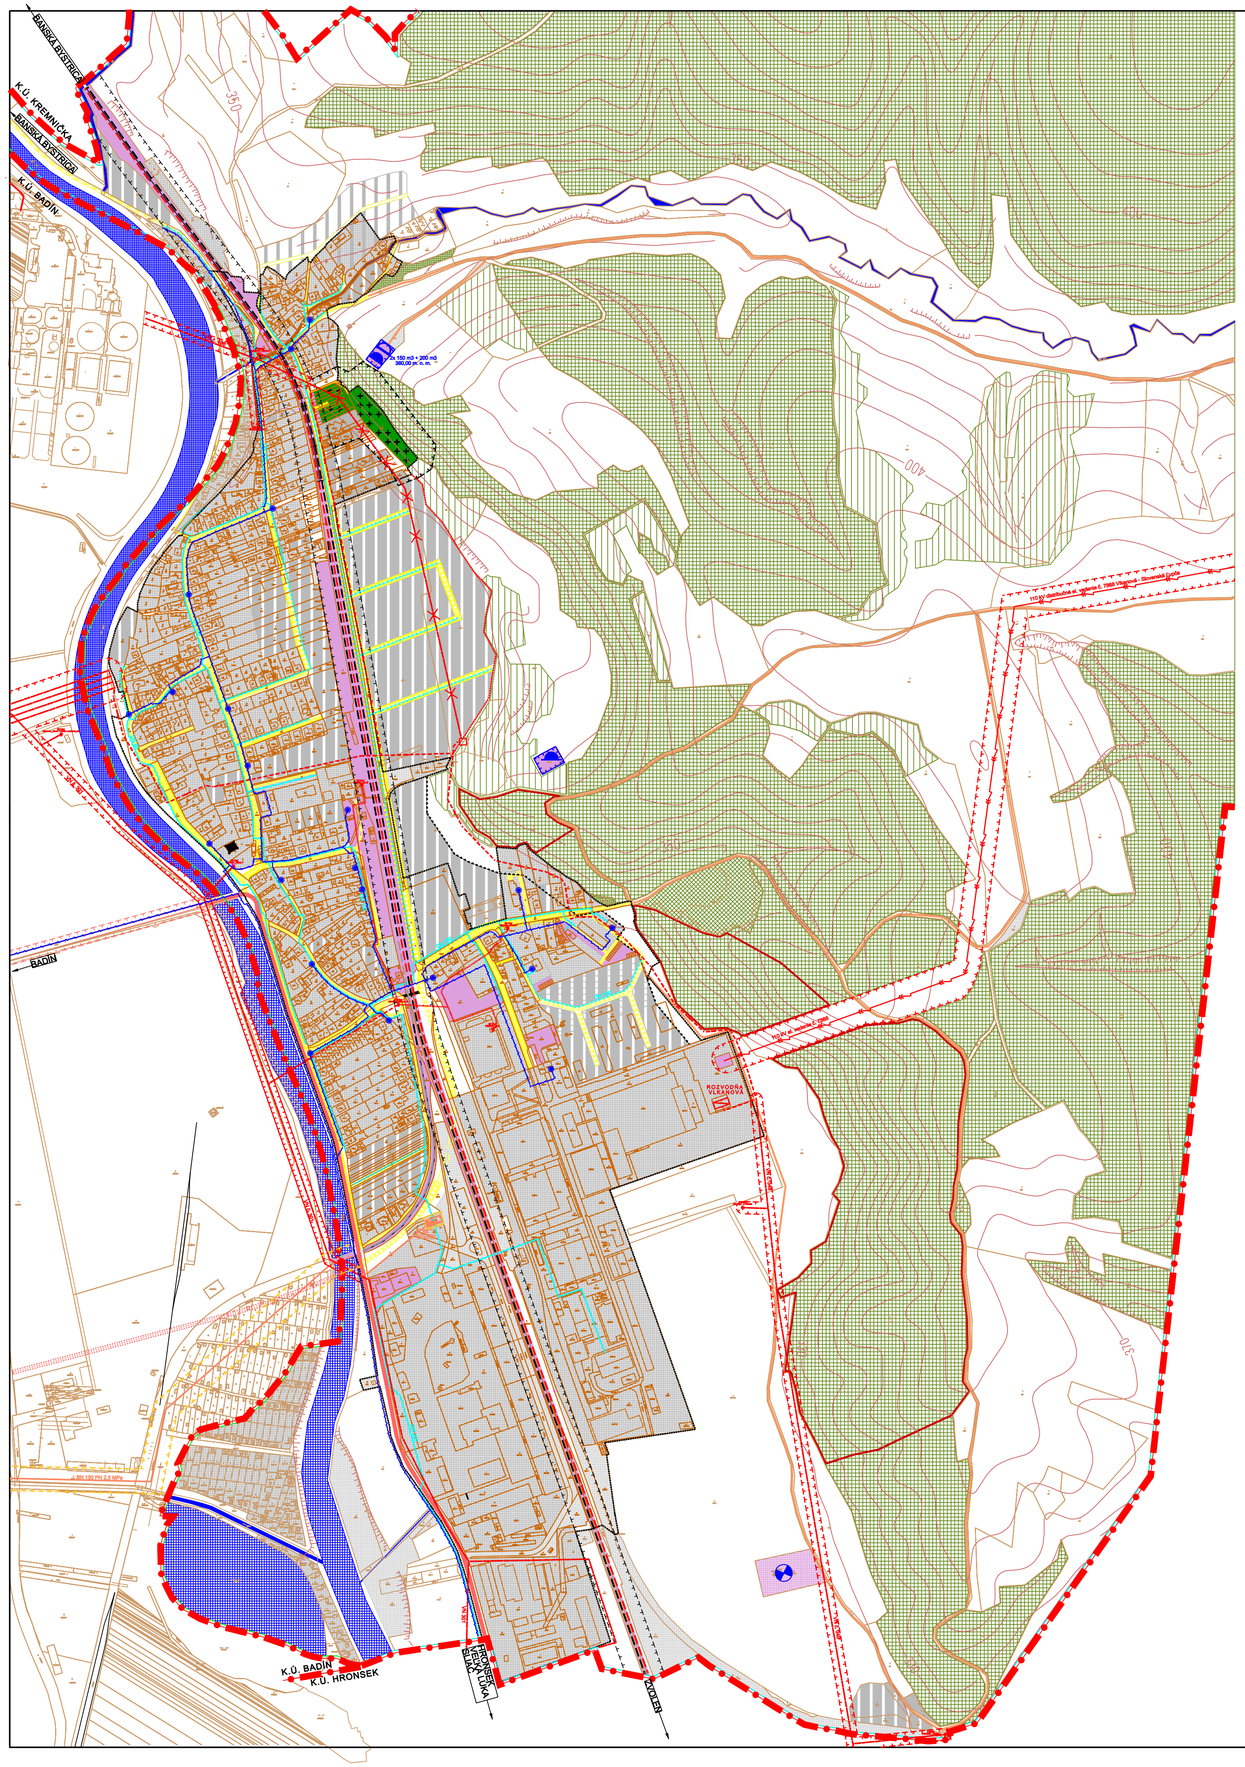

ÚZEMNÝ PLÁN OBCE

V L K A N O V Á

VEREJNÉ TECHNICKÉ VYBAVENIE ÚZEMIA

STAV	NÁVRH	VÝHĽAD	
			HRANICA KATASTRÁLNEHO ÚZEMIA
			HRANICA ZASTAVANÉHO ÚZEMIA
			PLOCHY ZÁSTAVBY
			DOPRAVNÁ A TECHNICKÁ VYBAVENOSŤ ÚZEMIA
			CESTA III. TRIEDY ZBERNÁ KOMUNIKÁCIA B3
			KOMUNIKÁCIE OBSLUŽNÉ TRIEDY C2, C3
			PODJAZD PRE AUTOMOBILOVÚ DOPRAVU
			KOMUNIKÁCIE ÚČELOVÉ
			PEŠIE KOMUNIKÁCIE A PRIESTORY TRIEDA D3
			PODCHOD PRE PEŠÍCH A CYKLISTOV
			ŽELEZNIČNÁ TRAŤ ELEKTRIFIKOVANÁ
			OCHRANNÉ PÁSMO ŽELEZNICE
			OCHRANNÉ PÁSMO CESTY III. TRIEDY
			REGULAČNÁ STANICA PLYNU VTL/STL
			VTL PLYNOVOD
			STL PLYNOVOD
			TRAFOSTANICE
			ROZVODŇA EE 110 kV/22kV
			110 kV ELEKTRICKÉ DISTRIBUČNÉ VEDENIE VZDUŠNÉ
			22 kV ELEKTRICKÉ VEDENIE VZDUŠNÉ
			22 kV ELEKTRICKÉ VEDENIE VZDUŠNÉ NA ZRUŠENIE
			22 kV ELEKTRICKÉ VEDENIE KÁBLOVÉ
			OCHRANNÉ PÁSMO 22 kV ELEKTRICKÉHO VEDENIA
			TELEKOMUNIKÁCIE
			VODOJEM
			OCHRANNÉ PÁSMO VODÁRENSKÉHO ZDROJA I.STUPŇA
			LESY
			CINTORÍN

TRANSFORMAČNÉ STANICE

ČÍSLO EL. VEDENIA	OZNAČENIE TRAFOSTANICE
498	TS/VLKANOVÁ_OBEC.3
	TS/VLKANOVÁ_6
301	TS/VLKANOVÁ_ZSR.5
	TS/VLKANOVÁ_OBEC.1
	TS/VLKANOVÁ_OBEC.2
	TS/VLKANOVÁ_LALIOVÁ.4
	TS/VLKANOVÁ_SOU
	TS/BADÍN.ZAVLAHY.pd
348	TS/VLKANOVÁ_T.MOBIL
	TS/VLKANOVÁ-HRONSEK.VOJSKO

PROJEKTOVÁ KANCELÁRIA
Tel 0905 265102
Ing.arch. Jozef Dižka
974 01 Banská Bystrica, A. Matušku 26

Obstarávateľ dokumentácie: Obec Vlkanová

ENERGETIKA, INFORMAČNÉ SYSTÉMY

Autor dokumentácie	Ing.arch. Jozef Dižka
Zodpovedný odborný projektant	Ing.arch. Jozef Dižka
Dátum: November 2013	Mierka: 1 : 5000

Číslo výkresu: 7