



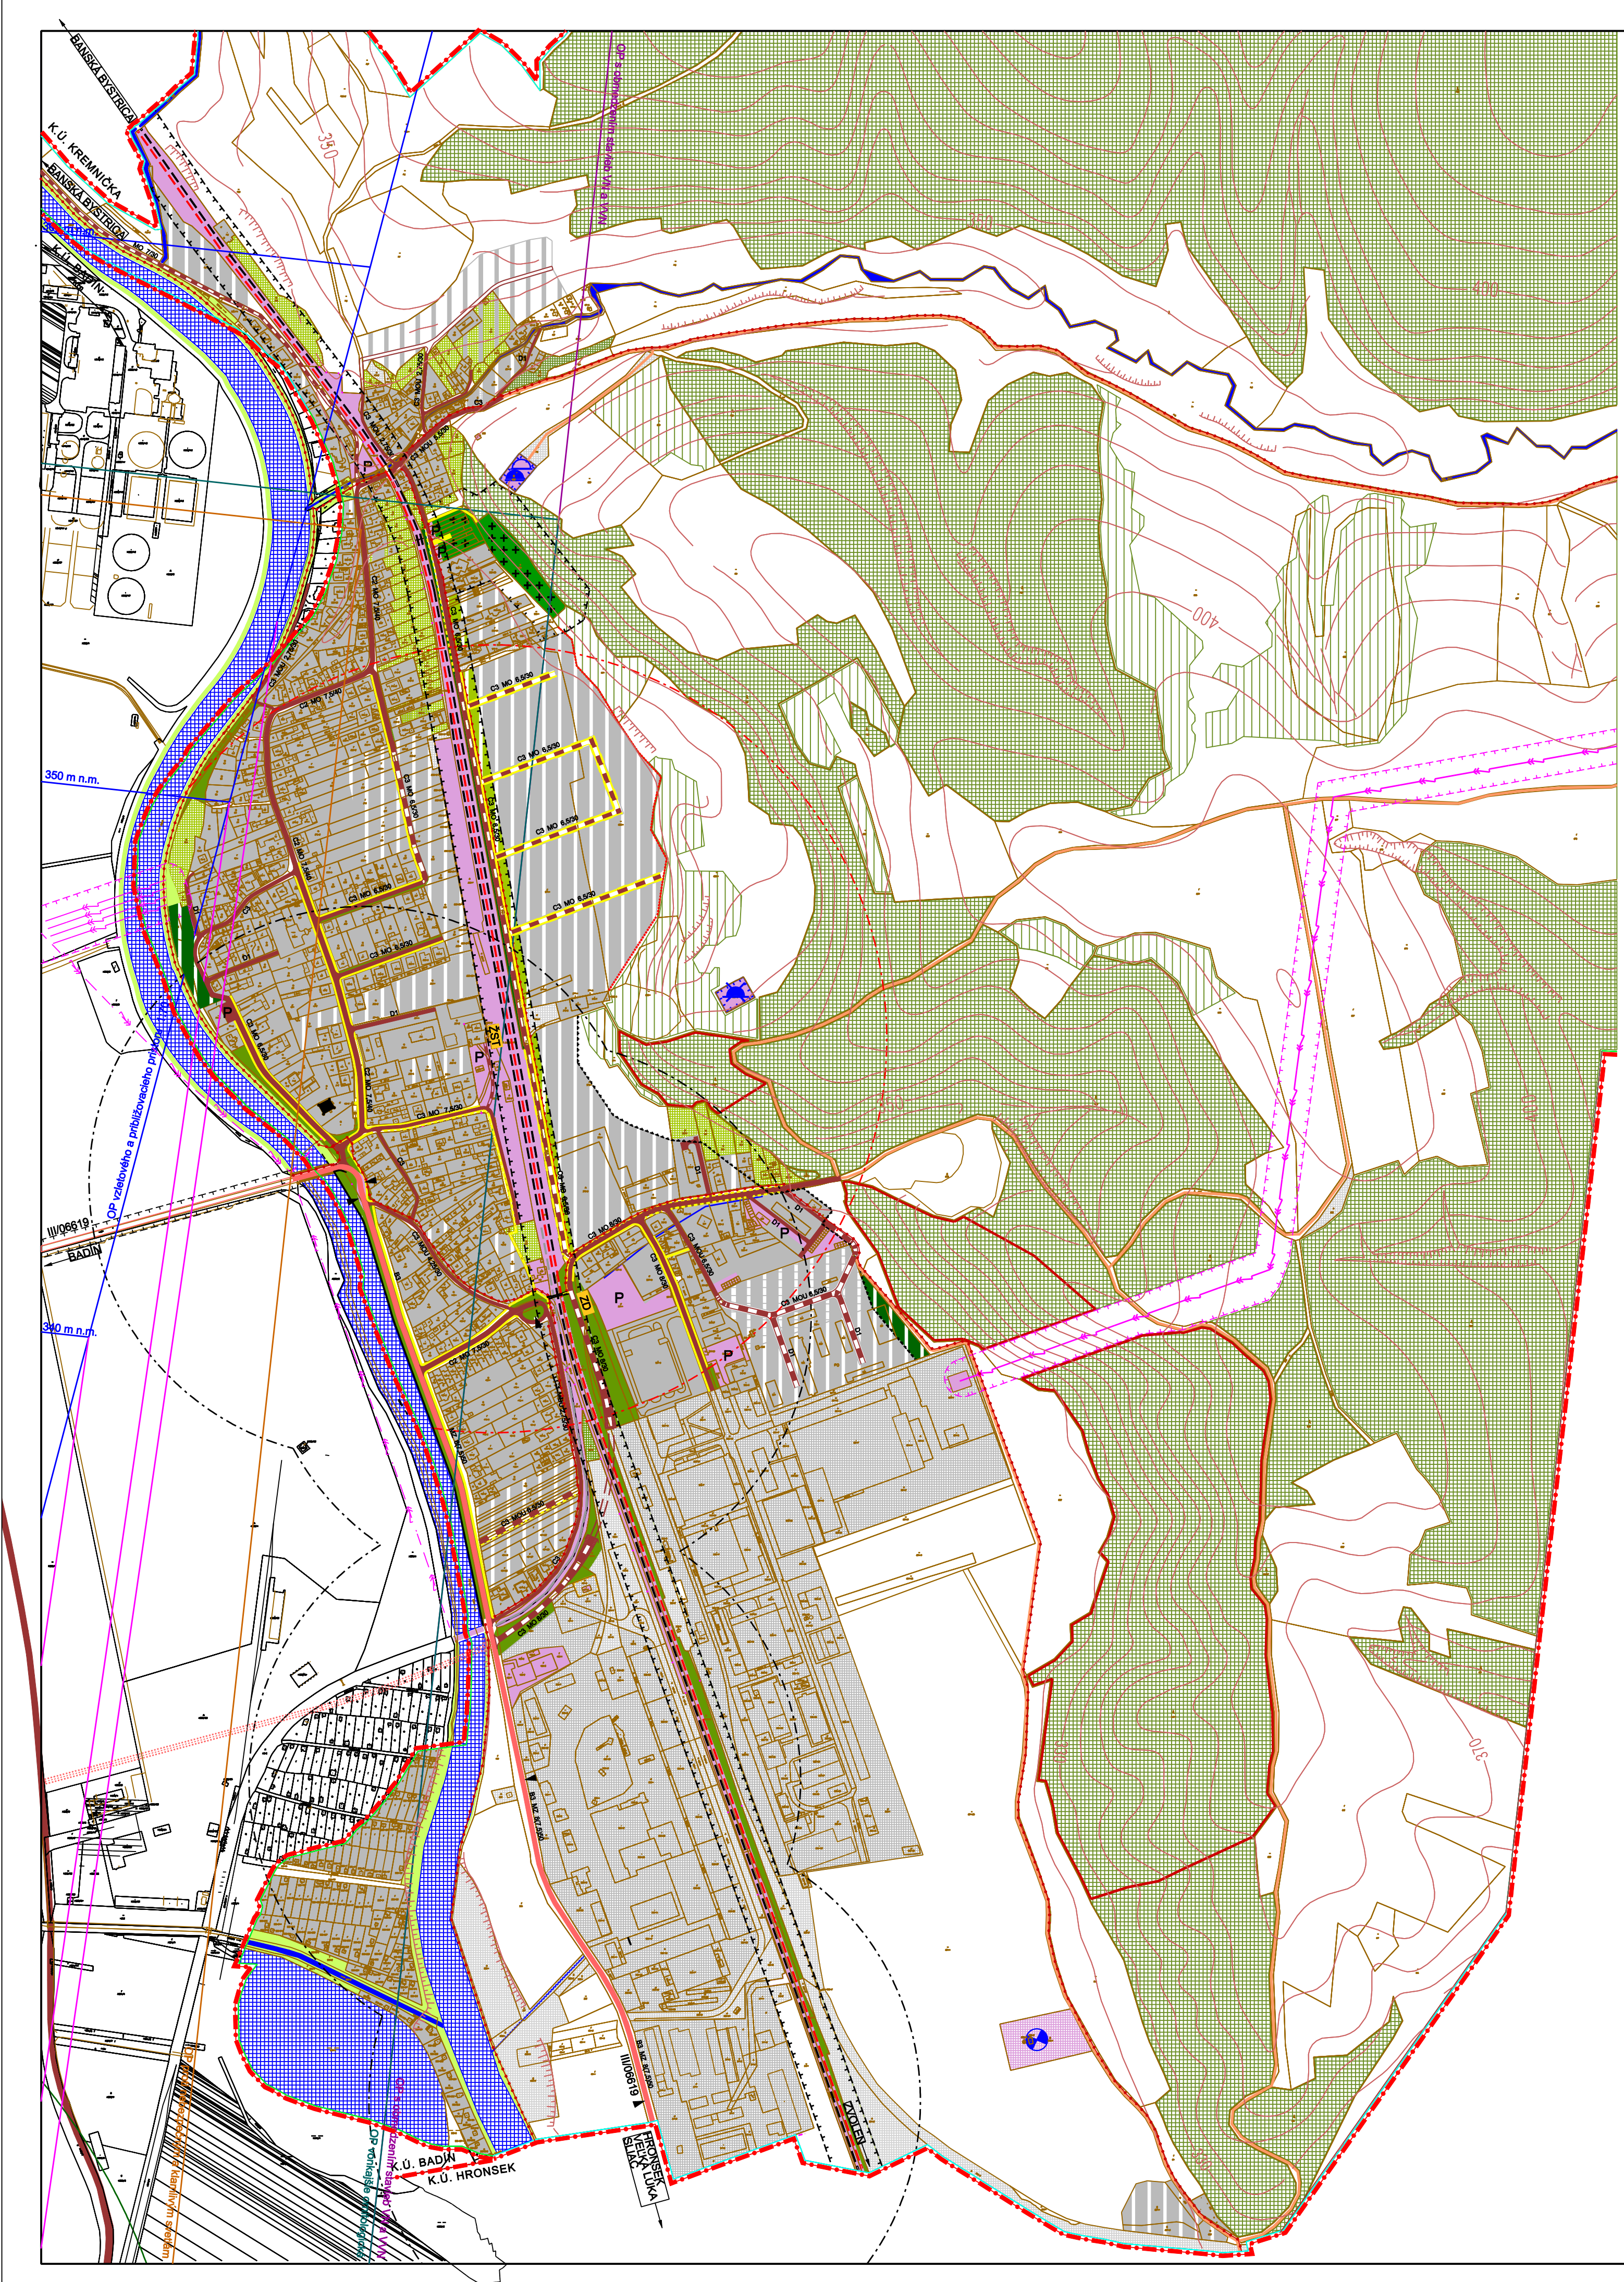

ÚZEMNÝ PLÁN OBCE VLKANOVÁ

VEREJNÉ DOPRAVNÉ VYBAVENIE ÚZEMIA

STAV	NÁVRH	VÝHĽAD	
			HRANICA KATASTRÁLNEHO ÚZEMIA
			HRANICA ZASTAVANÉHO ÚZEMIA
			PLOCHY ZÁSTAVBY
			DOPRAVNÁ A TECHNICKÁ VYBAVENOSŤ ÚZEMIA
			CESTA III. TRIEDY ZBERNÁ KOMUNIKÁCIA B3
			KOMUNIKÁCIE OBSLUŽNÉ TRIEDY C2, C3
			PODIAZD PRE AUTOMOBILOVÚ DOPRAVU
			C3 MOU 6,500
			KATEGÓRIE CIEST
			KOMUNIKÁCIE ÚČELOVÉ
			KOMUNIKÁCIE CYKLISTICKÉ D2
			PEŠIE KOMUNIKÁCIE A PRIESTORY TRIEDY D3
			PODCHOD PRE PEŠÍCH A CYKLISTOV
			PARKOVISKO
			ZASTÁVKA HROMADNEJ AUTOMOBILOVEJ DOPRAVY
			IZOCHRÓNY PEŠEJ DOSTUPNOSTI HROMADNEJ AUTOMOBILOVEJ DOPRAVY
			ŽELEZNIČNÁ STANICA
			IZOCHRÓNA PEŠEJ DOSTUPNOSTI ŽELEZNIČNEJ DOPRAVY
			ŽELEZNIČNÁ TRÁŤ ELEKTRIFIKOVANÁ
			ŽELEZNIČNÁ VLEČKA
			OCHRANNÉ PÁSMO CESTY III. TRIEDY
			OCHRANNÉ PÁSMO ŽELEZNICE
			OCHRANNÉ PÁSMO PROTI NEBEZPEČNÝM A KLAMLIVÝM SVETLÁM
			OCHRANNÉ PÁSMO ORNITOLOGICKÉ VONKAJŠIE
			OCHRANNÉ PÁSMO S OBMEDZENÍM STAVIEB VN A VVN
			OCHRANNÉ PÁSMO VZLETOVÉHO A PŘIBLIŽOVACIEHO PRIESTORU 1:70
			OCHRANNÉ PÁSMO PRECHODOVÝCH PLOCH
			LESY
			CINTORÍN
			ZBERNÝ DVOR

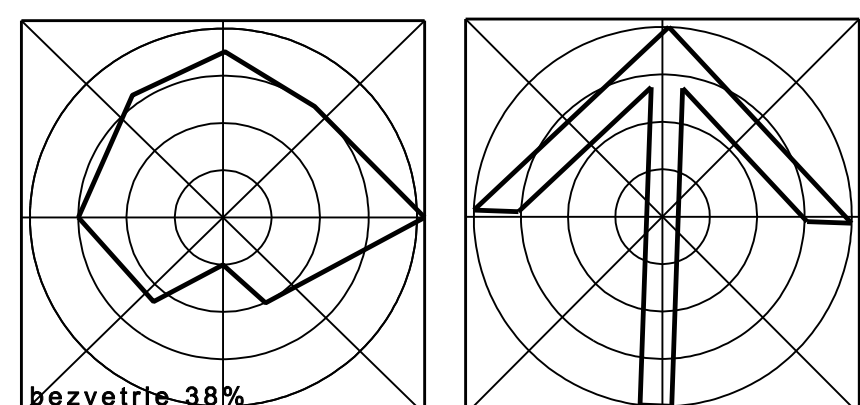

Obstarávateľ dokumentácie
Obec Vlkanová

NÁVRH DOPRAVY

Autor dokumentácie
Ing.arch. Jozef Dižka

Zodpovedný odborný projektant
Ing. Miroslav Bartek

Dátum:
November 2013

Mierka:
1 : 5000

Číslo výkresu:
5