



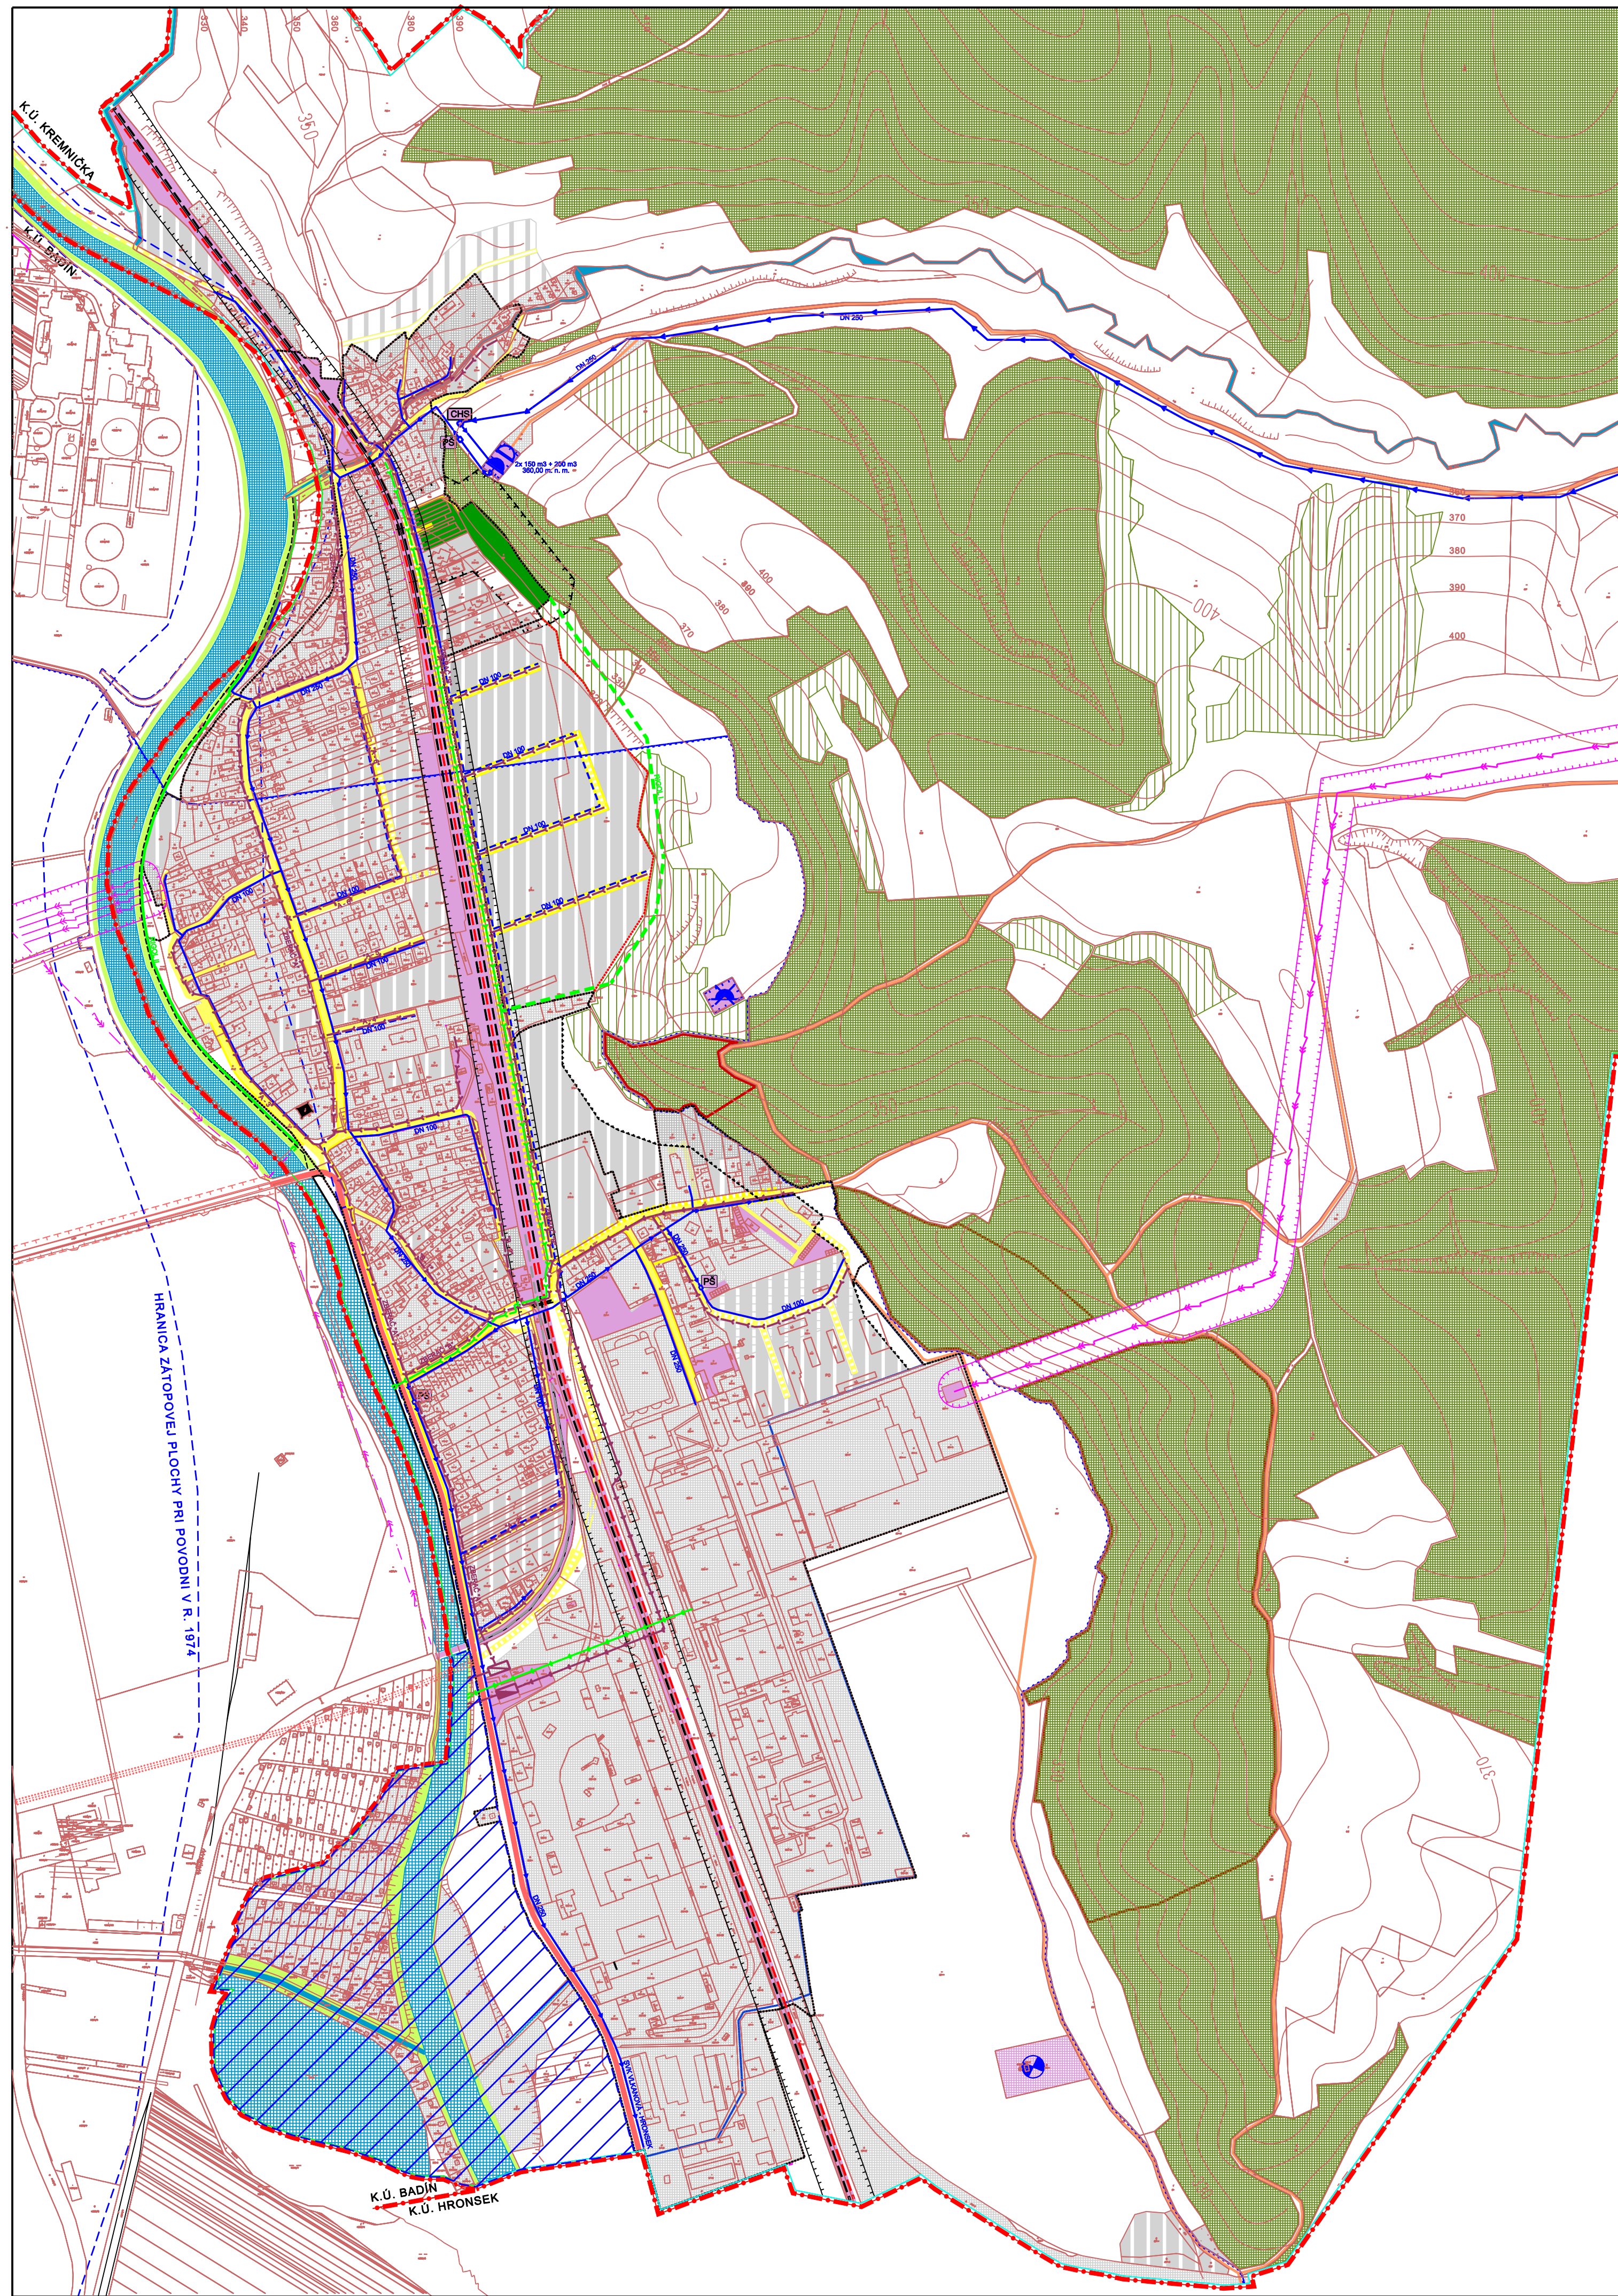

ÚZEMNÝ PLÁN OBCE VLKANOVÁ

VEREJNÉ TECHNICKÉ VYBAVENIE ÚZEMIA

STAV	NÁVRH	VÝKAD	
			HRANICA KATASTRÁLNEHO ÚZEMIA
			HRANICA ZASTAVANÉHO ÚZEMIA
			PLOCHY ZÁSTAVBY
			DOPRAVNÁ A TECHNICKÁ VYBAVENOSŤ ÚZEMIA
			CESTA III. TRIEDY ZBERNÁ KOMUNIKÁCIA B3
			KOMUNIKÁCIE OBSLUŽNÉ TRIEDY C2, C3
			PODJAZD PRE AUTOMOBILOVÚ DOPRAVU
			KOMUNIKÁCIE ÚČELOVÉ
			PEŠIE KOMUNIKÁCIE A PRIESTORY TRIEDA D3
			PODCHOD PRE PEŠÍCH A CYKLISTOV
			ŽELEZNÍČNÁ TRATĽ ELEKTRIFIKOVANÁ
			OCHRANNÉ PÁSMO ŽELEZNICE
			OCHRANNÉ PÁSMO CESTY III. TRIEDY
			SVK VLKANOVÁ - HRONSEK
			PRÍVODNÉ VODOVODNÉ POTRUBIE
			ROZVODNÉ VODOVODNÉ POTRUBIE
			VODOJEM
			VODOJEM MIMO PREVÁDZKY
			CHLÓROVACIA STANICA
			PREPOJOVACIA ŠACHTA /MERANIE ODBERU/
			DERIVAČNÝ KANÁL
			KANALIZÁCIA SPLAŠKOVÁ
			ČISTIAREŇ ODPADOVÝCH VÔD
			KANALIZÁCIA DAŽDOVÁ
			KANALIZÁCIA DAŽDOVÁ Z PRIEMYSELNÉHO AREÁLU
			ZÁCHYTNÝ RIGÓL POVRCHOVÝCH VÔD
			OCHRANNÁ HRÁDZA
			HRANICA ZÁTOPOVEJ PLOCHY PRI POVODNI V R. 1974
			LESY
			CINTORÍN
			ZELEŇ BREHOVÁ

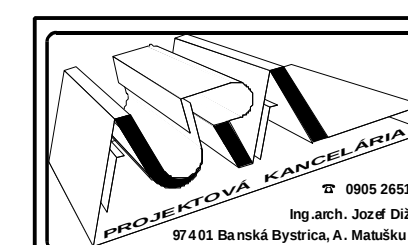

Obstarávateľ dokumentácie
Obec Vlkanová

VODNÉ HOSPODÁRSTVO

Autor dokumentácie Ing.arch. Jozef Dižka
Zodpovedný odborný projektant Ing. Janka Babjaková

Dátum:
November 2013

Mierka:
1 : 5000

Číslo
výkresu:

6